



性別友善廁所

性別友善廁所
All Gender Restroom
此廁所為性別友善廁所，歡迎所有人士使用。
此廁所設有洗手間、更衣室、乾衣機、吹風機、化妝鏡、梳妝台、置物架、紙巾、洗手液、乾手紙、除臭劑、消毒水、清潔劑、清潔工具等。
歡迎人士隨時隨地使用。

男	女
男	女
男	女
男	女

歡迎人士隨時隨地使用





性別友善廁所
All Gender Restroom
性別友善廁所
性別友善廁所








性別友善廁所

性別友善廁所

All Gender Restroom

無論使用者的生理性別、性別認同為何，都可以安心自在使用。在老人、小孩、行動不便者如廁時，同行者可共同進出與協助，增加廁間使用效率，減少單一性別排隊問題。

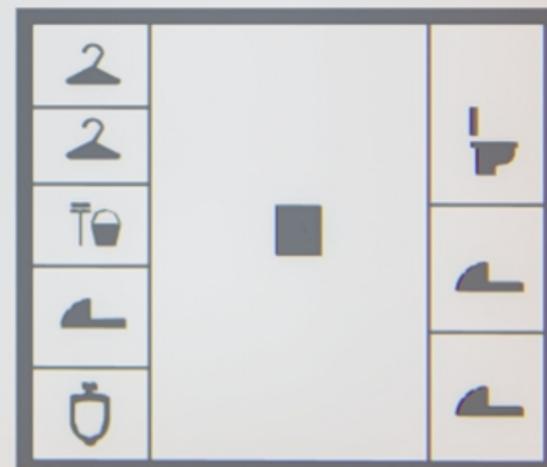


國立岡山高級農工職業學校

性別友善廁所

性別友善廁所

All Gender Restroom

無論使用者的生理性別、性別認同如何，都可以安心自在使用。在老人、小孩、行動不便者無障礙，同行者可以同進出與協助，增加廁所使用效率，減少單一性別排隊問題。

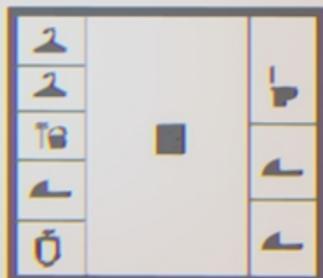

國立岡山高級商工職業學校





性別友善廁所

性別友善廁所
All Gender Restroom

地點：新加坡坡底二號樓層
開放時間：每日上午 10:00 - 下午 6:00
查詢：新加坡坡底二號樓層 - 2000
電話：6741 1111

2		1
2		1
10		1
1		1
0		1

新加坡坡底二號樓層






性别友善厕所

性别友善厕所
All Gender Restroom

男	女
男	女
男	女
男	女

廈門鼓浪嶼國際會議中心

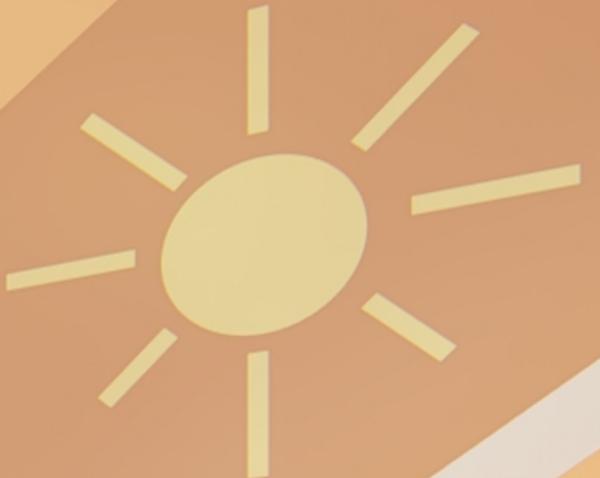

  




性别友善厕所


性别友善厕所
All Gender Restroom

本廁所提供性別友善之廁所設施，歡迎各界人士使用。如有任何需要，請洽本中心職員。


♂	♀
♂	♀
♂	♀
♂	♀

澳門社會工作局

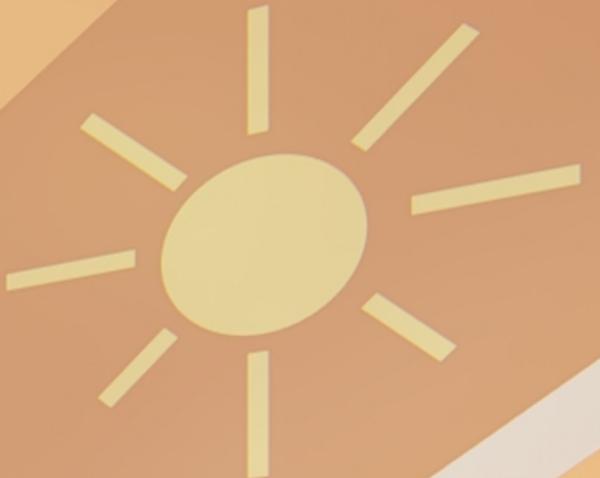

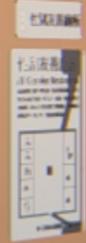




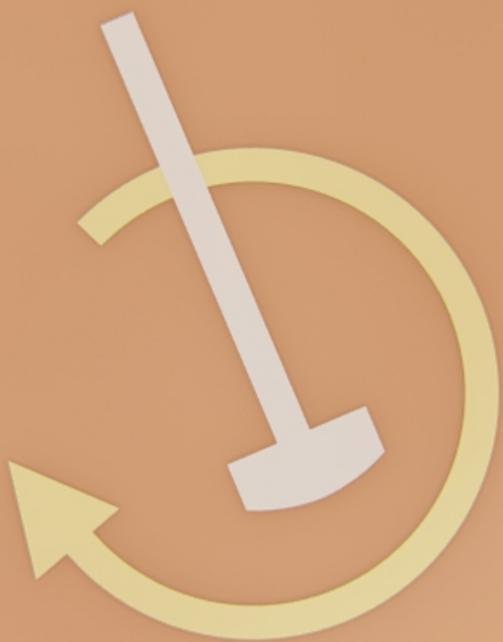


 性別友善廁所

性別友善廁所
All Gender Restroom

無論使用者的生理性別、性別認同為何，都可以安心自在使用。在老人、小孩、行動不便者如廁時，同行者可共同提供協助，增加廁所使用效率，減少單一性別排隊問題。

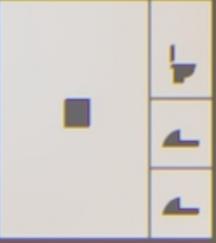國立岡山高級農工職業學校



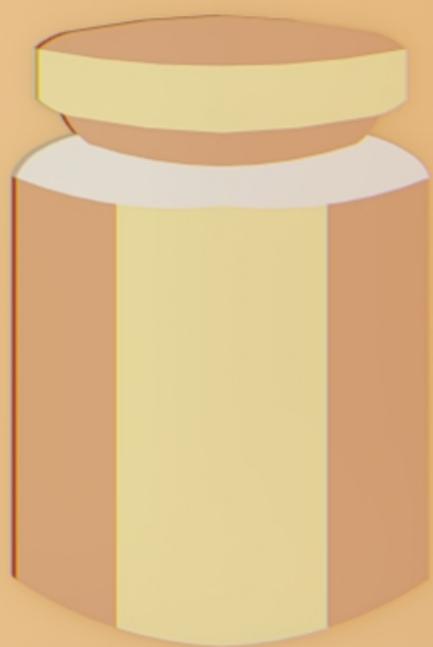












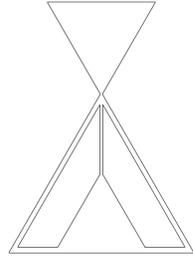

林明典建築師事務所

M.T.Lin Architect

Add: 高雄市苓雅區憲政路123巷6弄78號7F-2

Mail: linmt168@ms35.hinet.net

Tel: 07-225-6869

Fax: 07-225-4535

專案名稱 / 編號

Project / Project No.

國立岡山高級農工職業學校

家政科實習工廠大樓東側廁所整修工程

發包圖

版次 / 送審日期

修訂項目


第1版 / 114.11.13

第2版 / 114.11.26

第3版 / 114.12.30

第4版 / 115.2.12

第5版 / 115.2.26

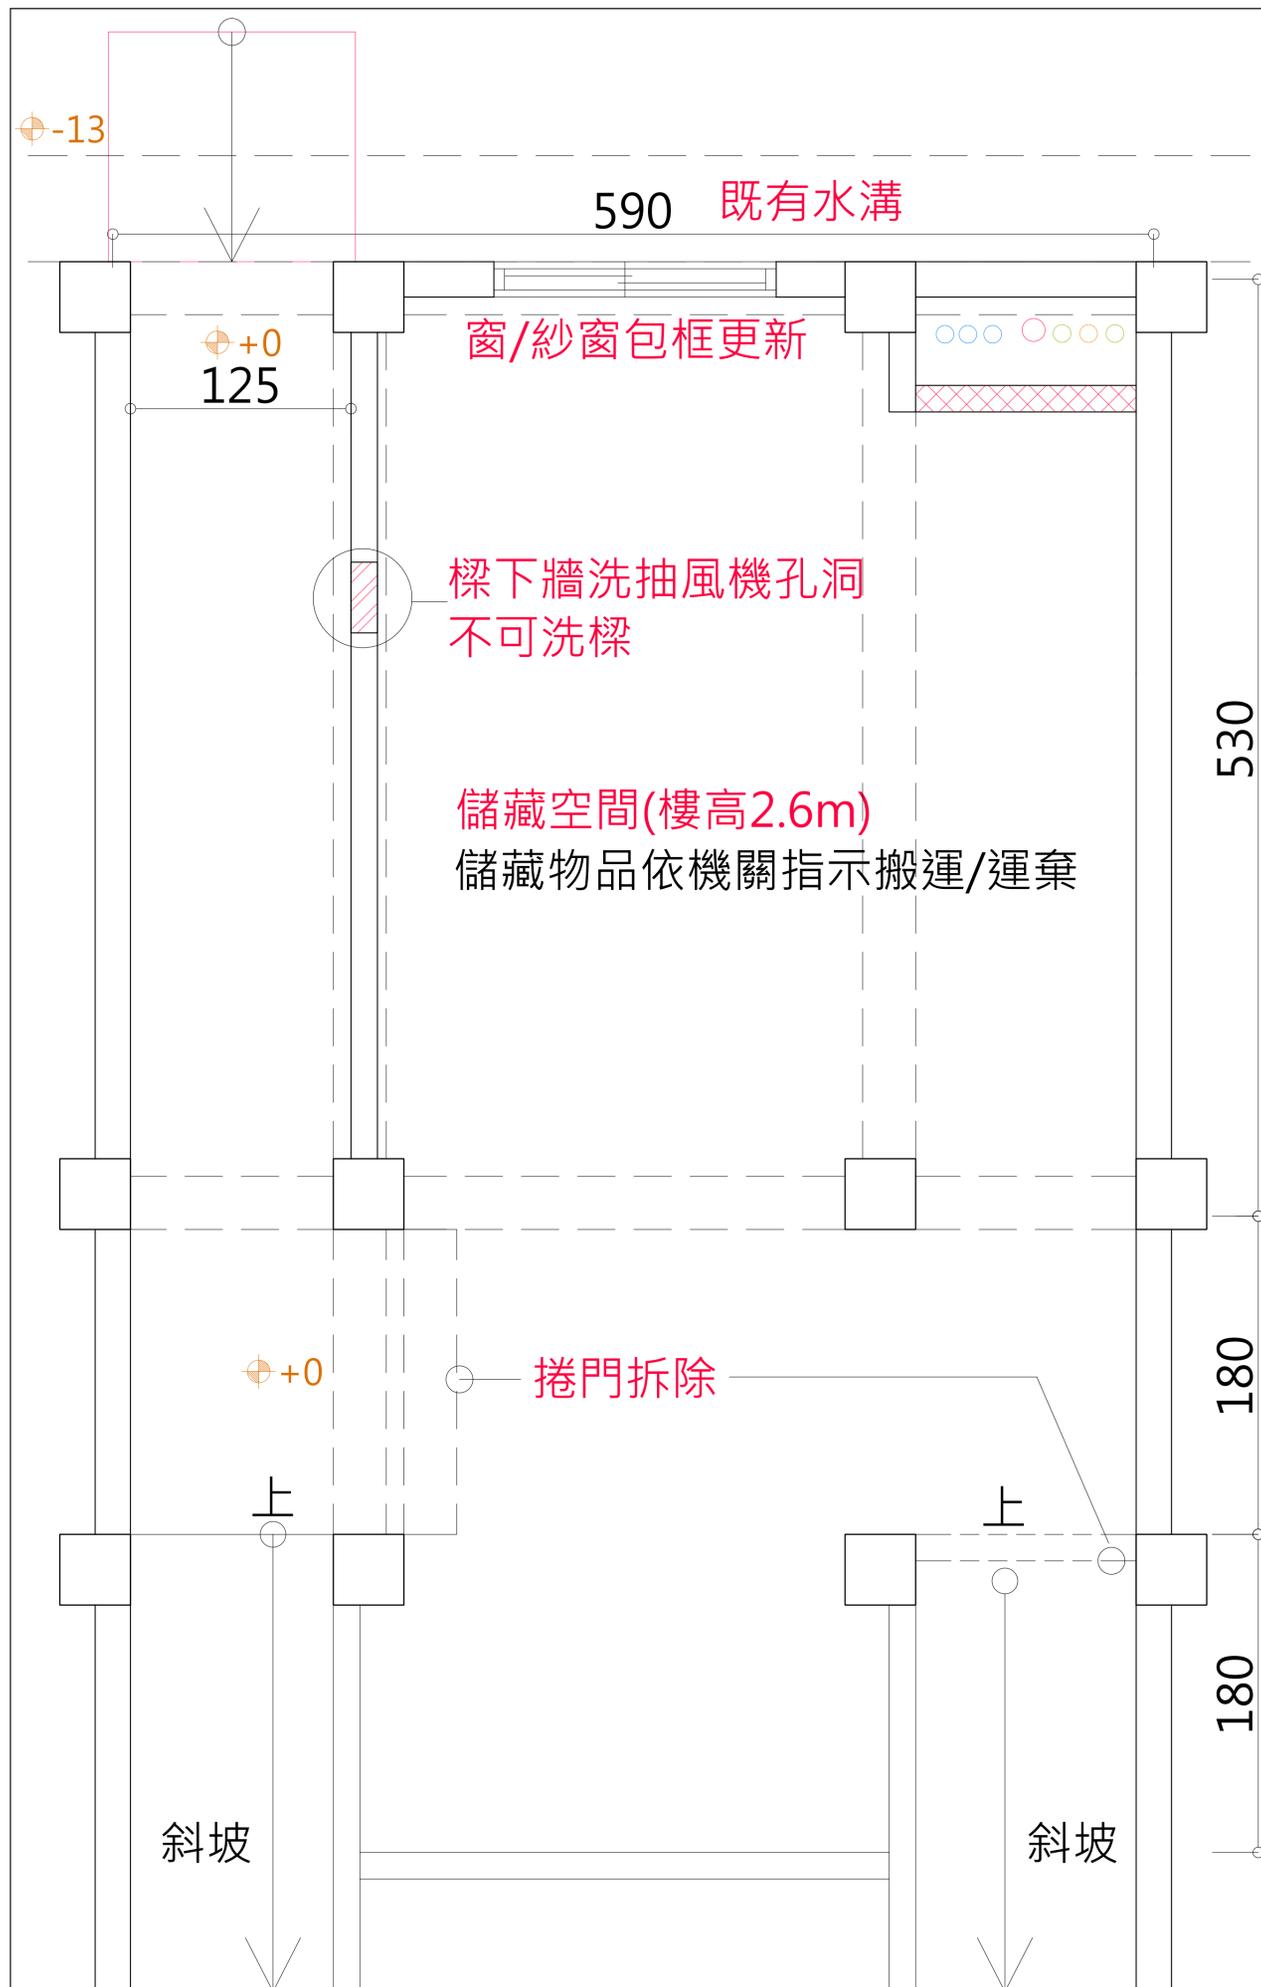

-  原鋁窗保留，包新框+新鋁窗+新玻璃
-  舊牆體打除
-  原儲藏物品，施工前與主辦單位確認是否保留及依指示搬至存放處。確認是否保留及依指示搬至存放空間。

1. 舊瓷磚、非結構牆、隔間、門窗打除至結構體。
2. 舊面漆打除至結構體或刨除面層至可上新漆，依工程預算。
3. 舊塑膠管拆除、舊電線抽出後與主辦單位確認繳回或運棄。舊燈、扇拆除後與主辦單位確認繳回或運棄。舊插座、面板、電盒拆除運棄。
4. 舊衛浴及設備(鏡子等)打除前，與主辦單位製作紀錄及拍照後，搬運至指定處或運棄。
5. 舊結構體有碎塊、突出處、尖銳處須打除整平。
6. 舊外牆窗打除產生空隙，以水泥砂漿及戶外型矽利康修補。
7. 廢棄物以硬質導管或防飛落有效設施，禁止拋落丟棄。臨時機具、設施損壞既有建物設施，包商應予復原。
8. 地下局限空間作業，應依職業安全衛生設施規則、內政部國土管理署下水道局限空間作業規定，於施工計畫職安章節中載明施工方式。

打除說明

1F 現況平面圖

備註

次數	日期	修改內容	修改	核准

林明典建築師事務所
 建開證字第 V001383 號
 地址: 高雄市苓雅區惠政路123巷6弄78號7F-2
 TEL: (07)225-6869 222-2587
 FAX: (07)225-4535
 簽章


審核

工程名稱 /
 家政科實習工廠大樓東側廁所
 整修工程

圖名 /
 現況1F平面圖

核准	日期
校核 A1=1/20, A3=1/40	
繪圖	設計

張數	3 / 17	圖號	A2-1
----	--------	----	------

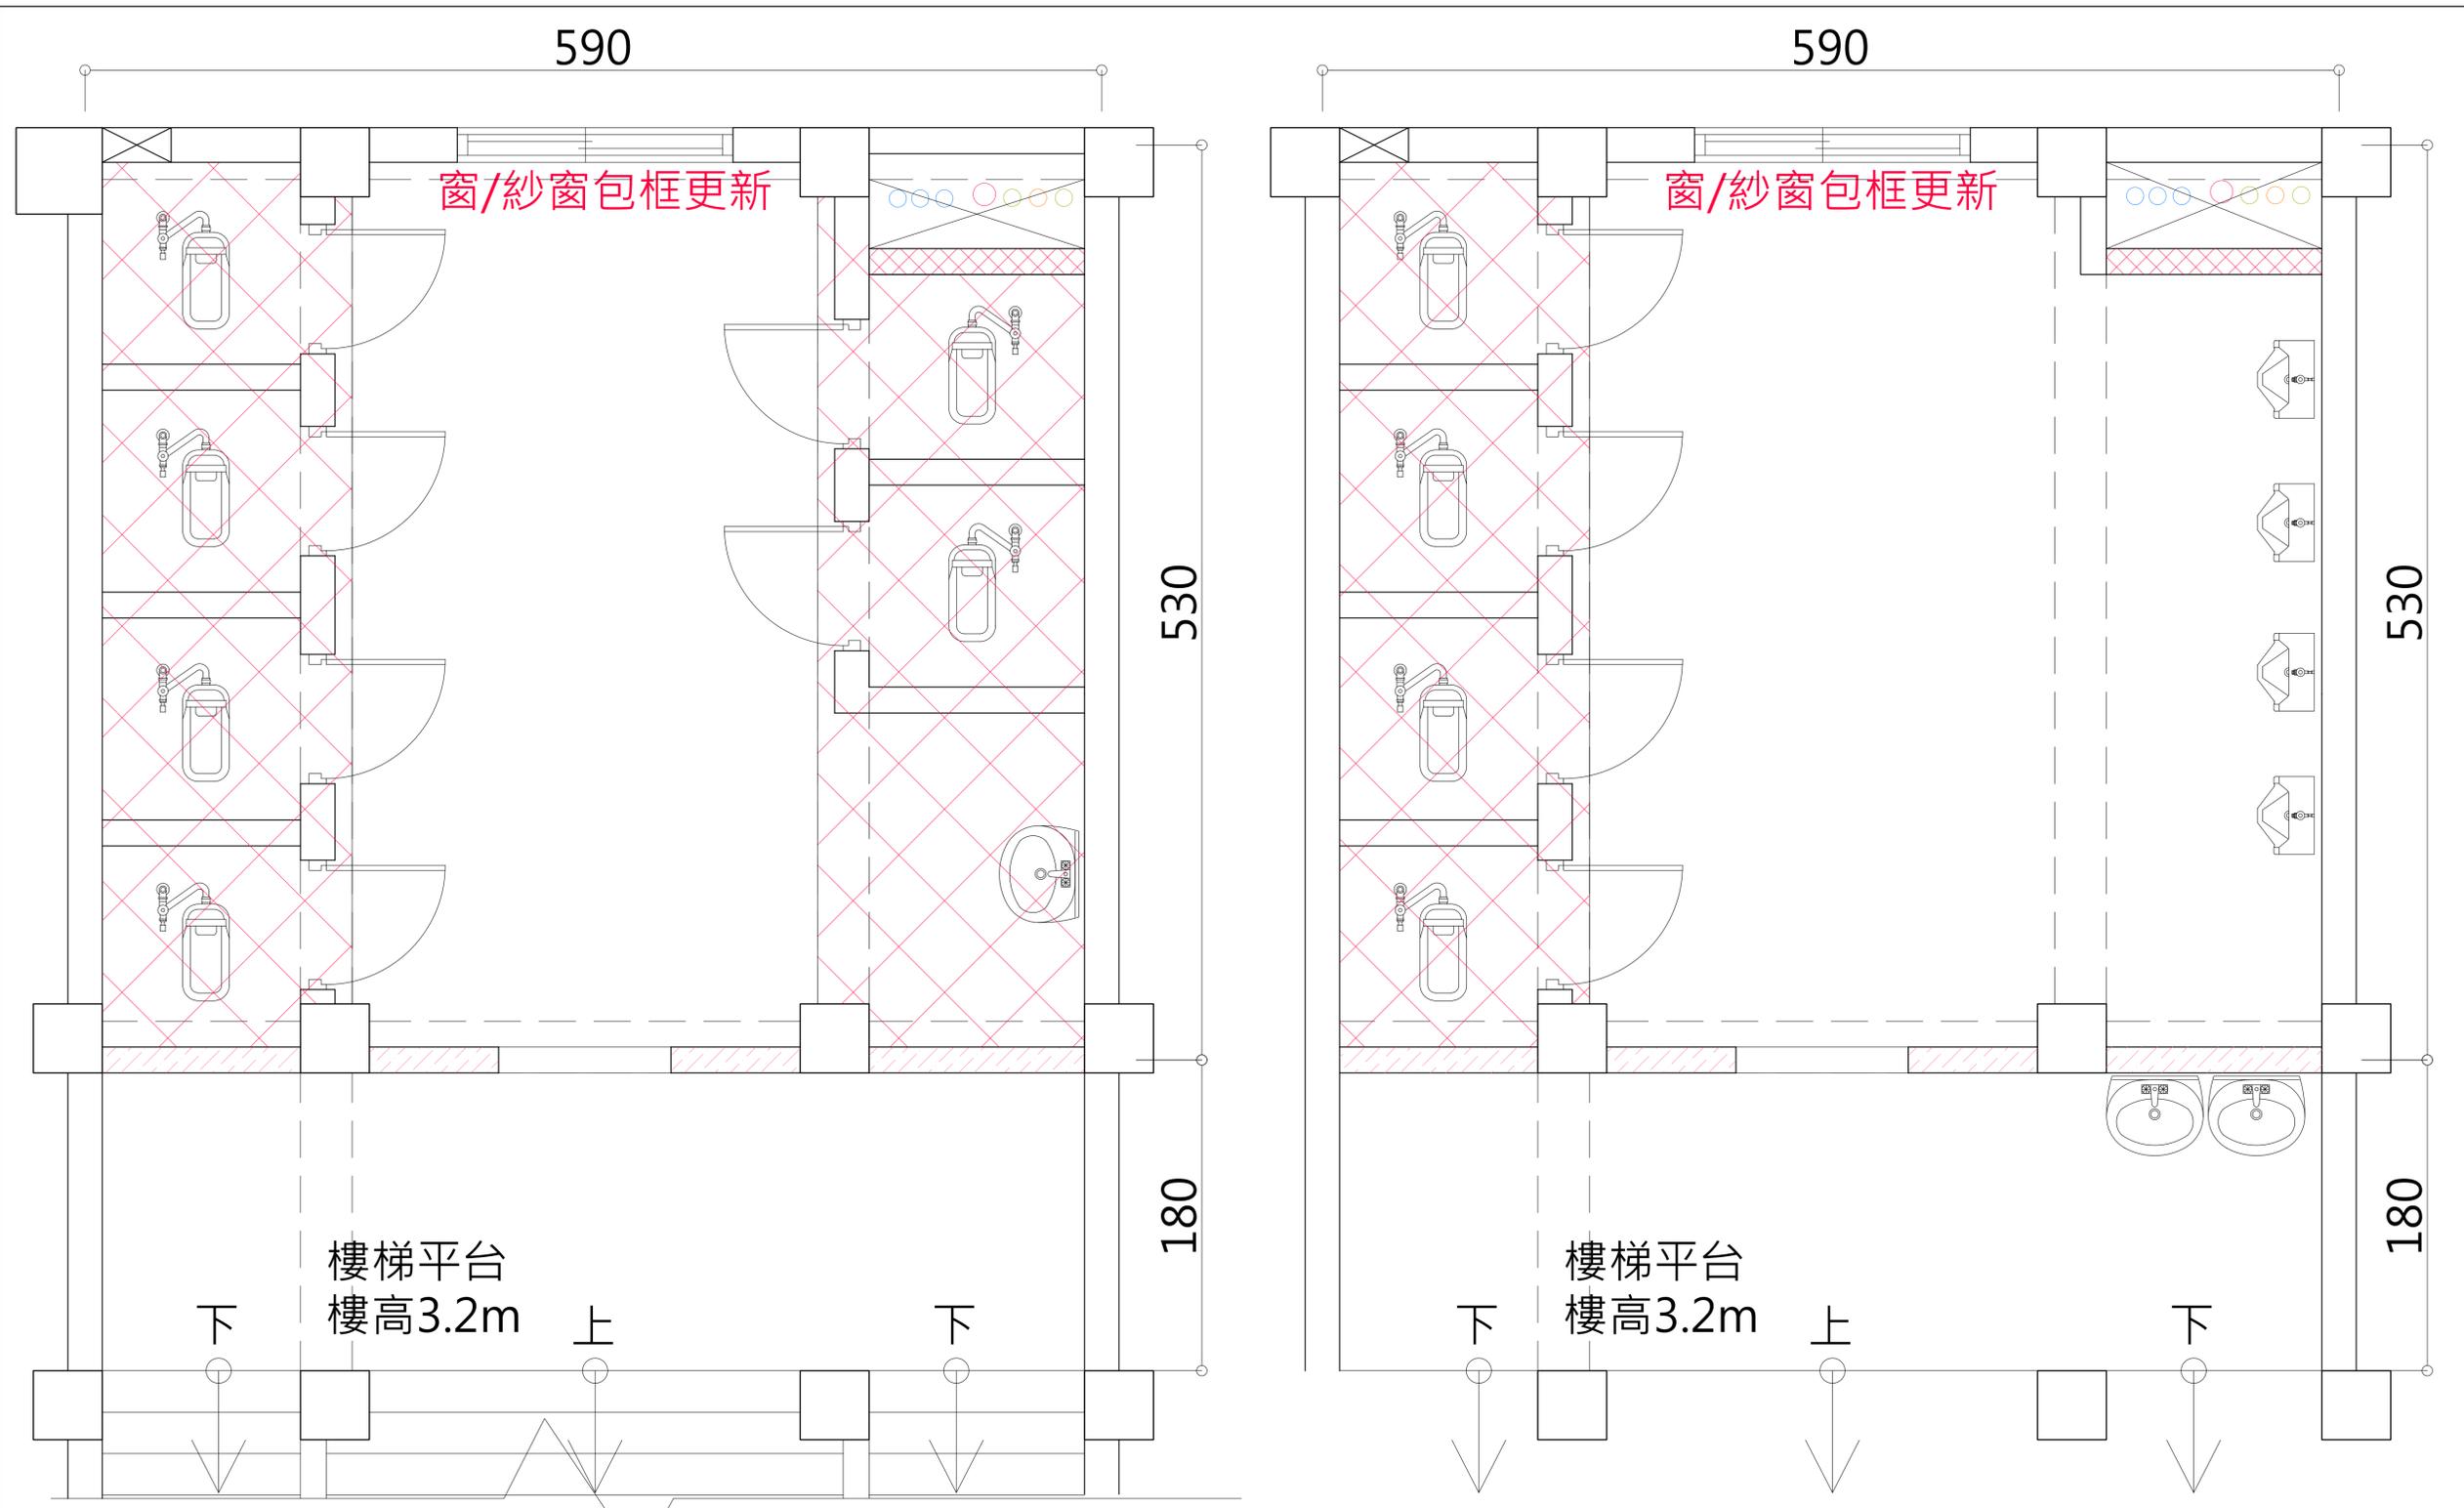

現況2-3F平面圖

-  原鋁窗保留，包新框+新鋁窗+新玻璃
 -  舊牆體、蹲便台階、舊衛浴打除
 -  原有入口牆面打除至離地起算H=2.1m
- 註:其餘打除說明，同1F現況平面圖

備註

次數	日期	修改內容	修改核准

林明典建築師事務所
 建開證字第 V001383 號
 地址: 高雄市苓雅區憲政路123巷6弄78號7F-2
 TEL: (07)225-6869 222-2587
 FAX: (07)225-4535
 簽章


審核

工程名稱 /
 家政科實習工廠大樓東側廁所
 整修工程

圖名 /
 現況2~3F平面圖

核准	日期		
校核 A1=1/20, A3=1/40			
繪圖	設計		
張數 <table border="1" style="display: inline-table; vertical-align: middle;"><tr><td>4</td></tr><tr><td>17</td></tr></table>	4	17	圖號 A2-2
4			
17			

備註

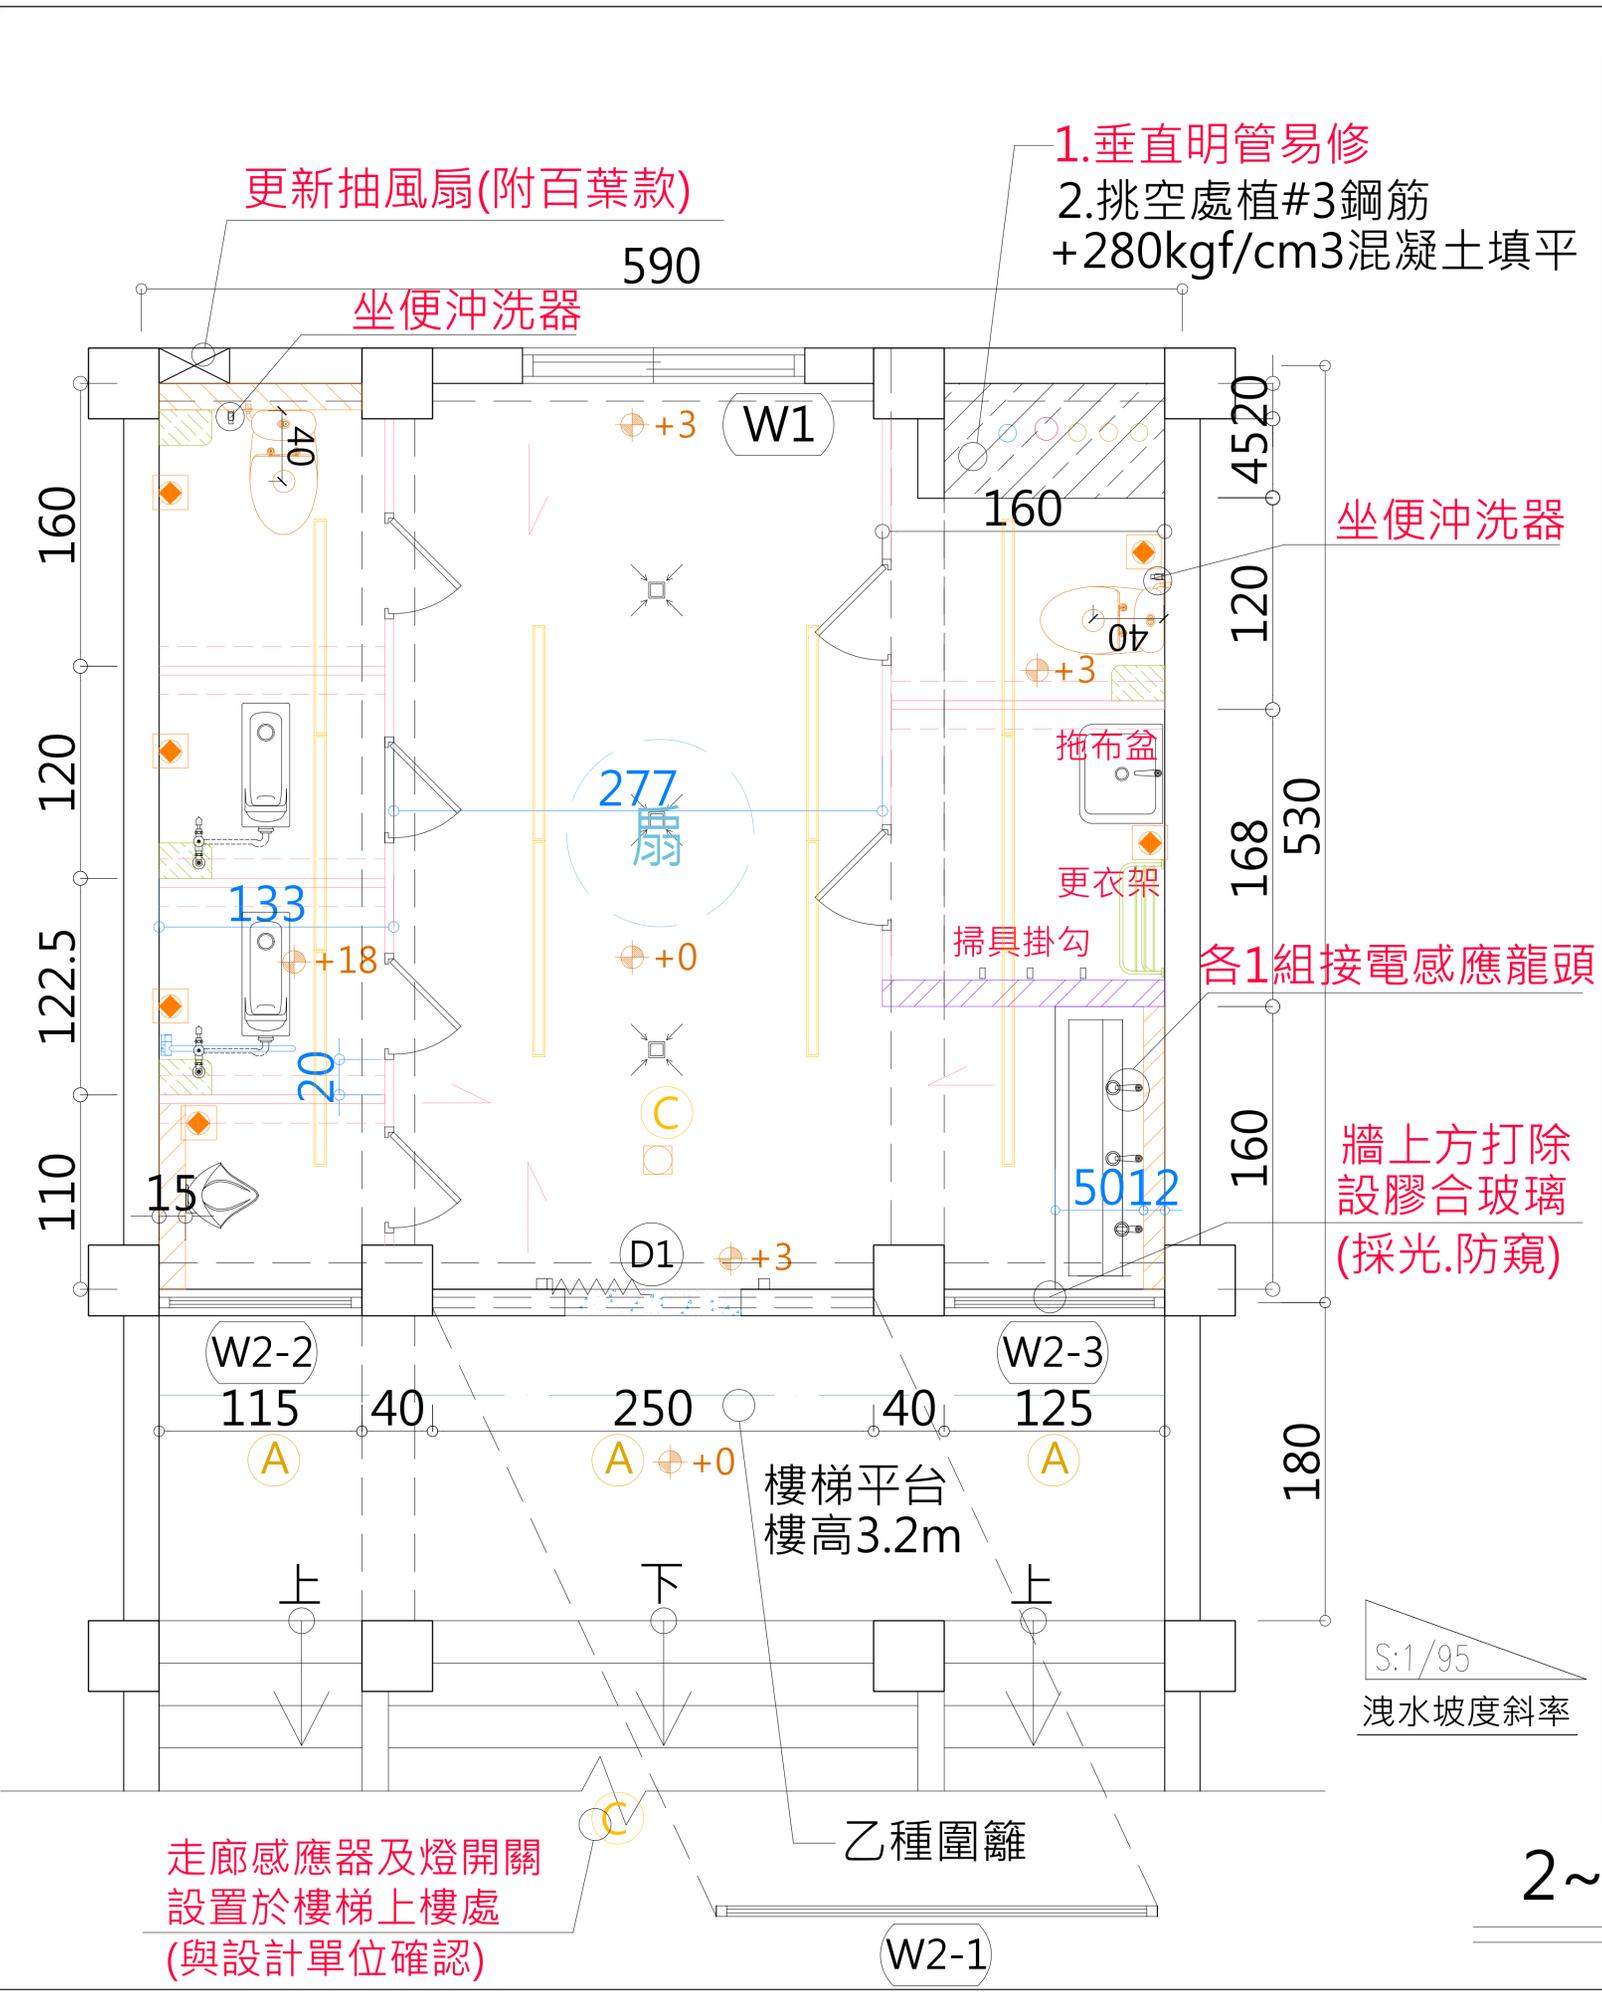

圖例

- 42吋吊扇_風速分段
風扇高於燈泡避眩光
- 13W_T8燈管_軌道燈
無燈罩、易更換
- A 16W燈泡
無燈罩、易更換
- C 自動感應點滅器
1.僅走廊、洗手台感應
2.便間手動、夜間常亮
- 加長型70cm蹲便
- 求助鈴(啟動後按下可馬上停止)
- 所有便間均設置、確保安全
(設置位置詳水電圖)
- 警示蜂鳴燈
- 手動龍頭花灑/托把盆水柱式龍頭
- 四周_2側向中央洩水
- 蹲便設扶手(可掀式)
安裝前高度經監造及主辦單位同意施作
- 便間弧角置物板(A4大小)
- 給水管共用1垂直管+每層設置閘閥
維修免全停水
- 1.汙水管配1組水平+垂直透氣管
2.排水管配1組水平+垂直透氣管
3.促進水流通/防堵/去臭
4.水平管90度接頭, 垂直VP上斜接頭
5.垂直VP接屋排水管, 位於當層H=2m處
- 坐便、便斗、洗手台磚牆高, 詳大樣圖
- 隔間牆H=2.1m(置衣架.吊桿鎖固)
- 舊窗包框+新設推射窗(增風.防雨)
+摺疊紗窗
- W1
- W2 入口牆上設固定鋁窗(霧白色膠合玻璃)

2~3F整修平面圖(性別友善廁)

次數	日期	修改內容	修改核補


林明典建築師事務所
 建開證字第 V001383 號
 地址: 高雄市苓雅區惠政路123巷6弄78號7F-2
 TEL: (07)225-6869 222-2587
 FAX: (07)225-4535
 簽章

審核

工程名稱 /
 家政科實習工廠大樓東側廁所
 整修工程

圖名 /
 整修2~3F平面圖

核准	日期
校核 A1=1/20, A3=1/40	
繪圖	設計
張數 6/17	圖號 A2-4

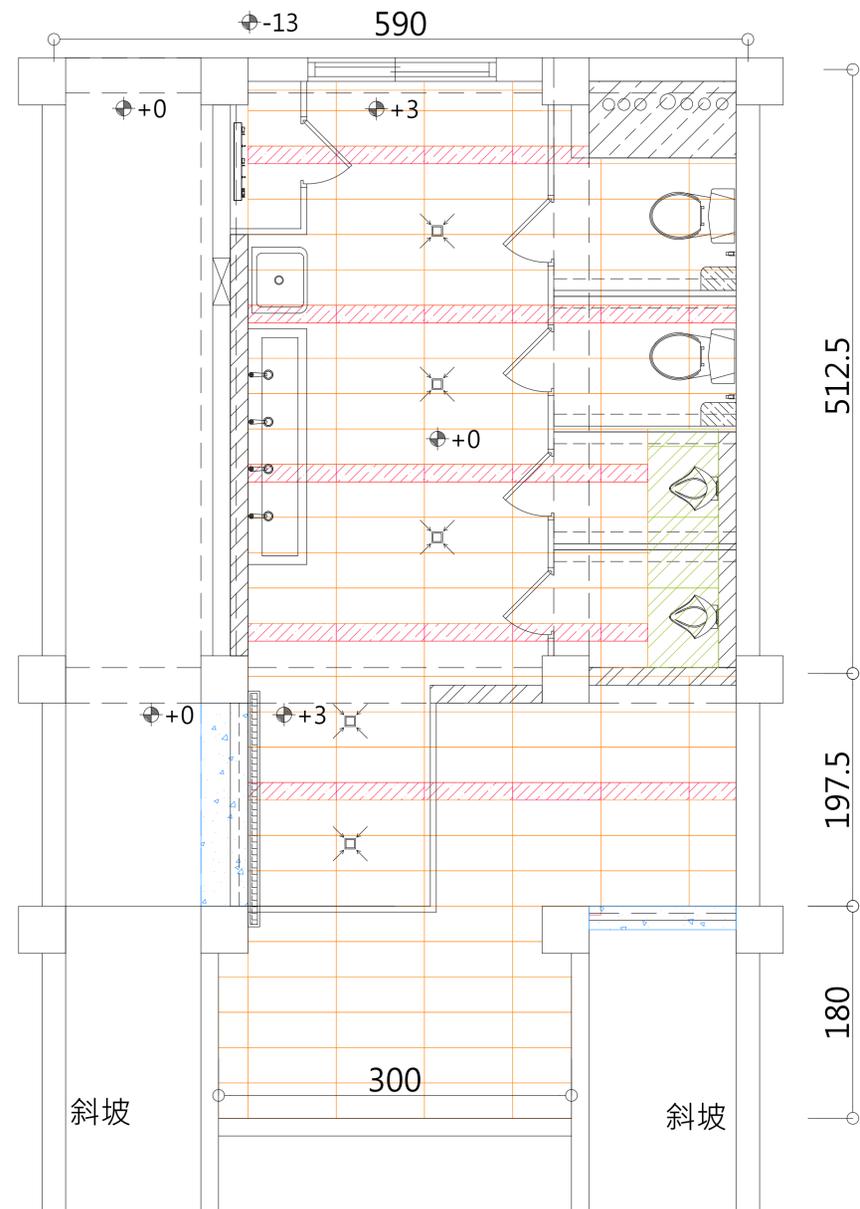

-  便斗下半拋地磚(密接處理)=鋪60*60cm_皮爾卡登-J75B1(黃)或同等品
-  霧面地磚主色=鋪30*75cm_皮爾卡登-P379A2(淺咖啡)或同等品
-  面地磚主色=鋪15*75cm_皮爾卡登-P379A1T(淺灰木紋)或同等品
-  1:3水泥砂漿打底+抵1分天然石_本色

註:1.地磚與壁磚均須對縫施作，若有無法對縫情形須依監造單位指示辦理。
2.新砌磚牆頂部，貼與牆面同型號磁磚。

1F地板平面圖

備註

次數	日期	修改內容	修改	核准

 林明典建築師事務所
M.T Lin Architects
建開證字第V001383號
地址：高雄市苓雅區惠政路123巷6弄78號7F-2
TEL：07-225-6869 · 07-222-2587
FAX：07-225-4535
簽章

審核

工程名稱 /
國立岡山高級農工職業學校
家政科實習工廠大樓東側廁所
整修工程

圖名/
1F地板平面圖

核准	日期
校核	A1=1/30,A3=1/60
繪圖	設計
張數	圖號 A3 -1

7/17

備註

次數	日期	修改內容	修改	核准


林明典建築師事務所
M.T Lin Architects
建開證字第V001383號
地址：高雄市苓雅區農政路123巷6弄78號7F-2
TEL：07-225-6869 · 07-222-2587
FAX：07-225-4535
簽章

審核

工程名稱 /
國立岡山高級農工職業學校
家政科實習工廠大樓東側廁所
整修工程

圖名/
2~3F地板平面圖


核准	日期
校核	A1=1/30, A3=1/60
繪圖	設計
張數	圖號 A3 — 2

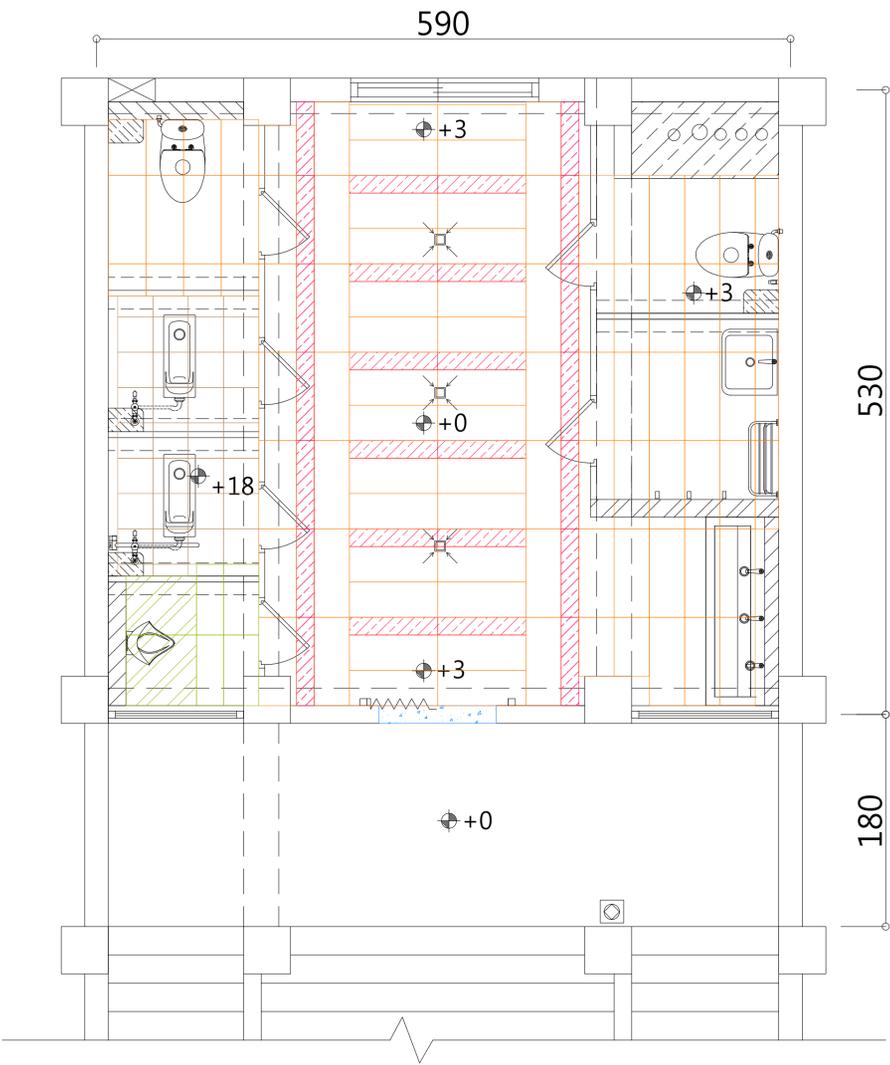


-  便斗下半拋地磚(密接處理)=鋪60*60cm_皮爾卡登-J75B1(黃)或同等品
-  蹲便墊高處霧面地磚=鋪30*30cm_新元石-Y299D1T(灰)或同等品
-  霧面地磚主色=鋪30*75cm_皮爾卡登-P379A2(淺咖啡)或同等品
-  面地磚主色=鋪15*75cm_皮爾卡登-P379A1T(淺灰木紋)或同等品
-  1:3水泥砂漿打底+抿1分天然石_本色

註:1.地磚與壁磚均須對縫施作，若有無法對縫情形須依監造單位指示辦理。
2.新砌磚牆頂部，貼與牆面同型號磁磚。

2~3F地板平面圖

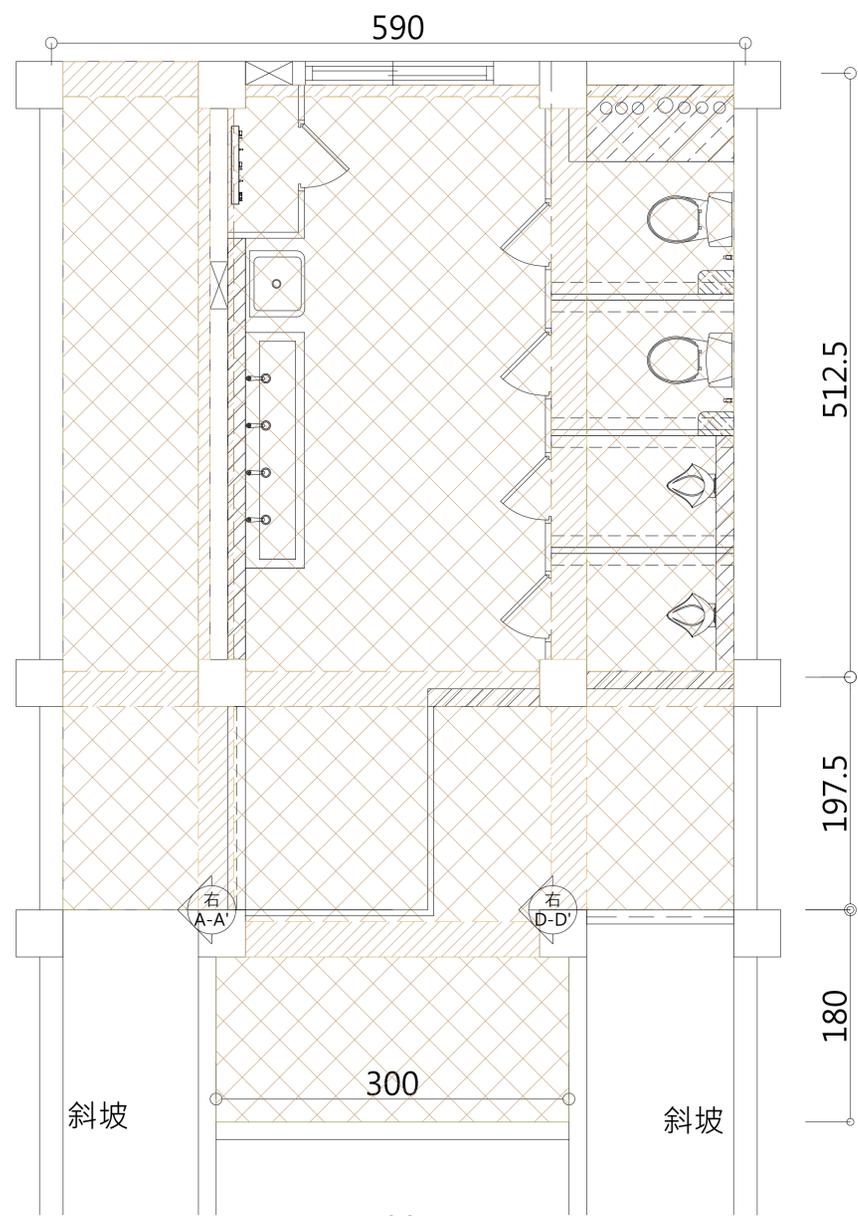

1F天花平面圖

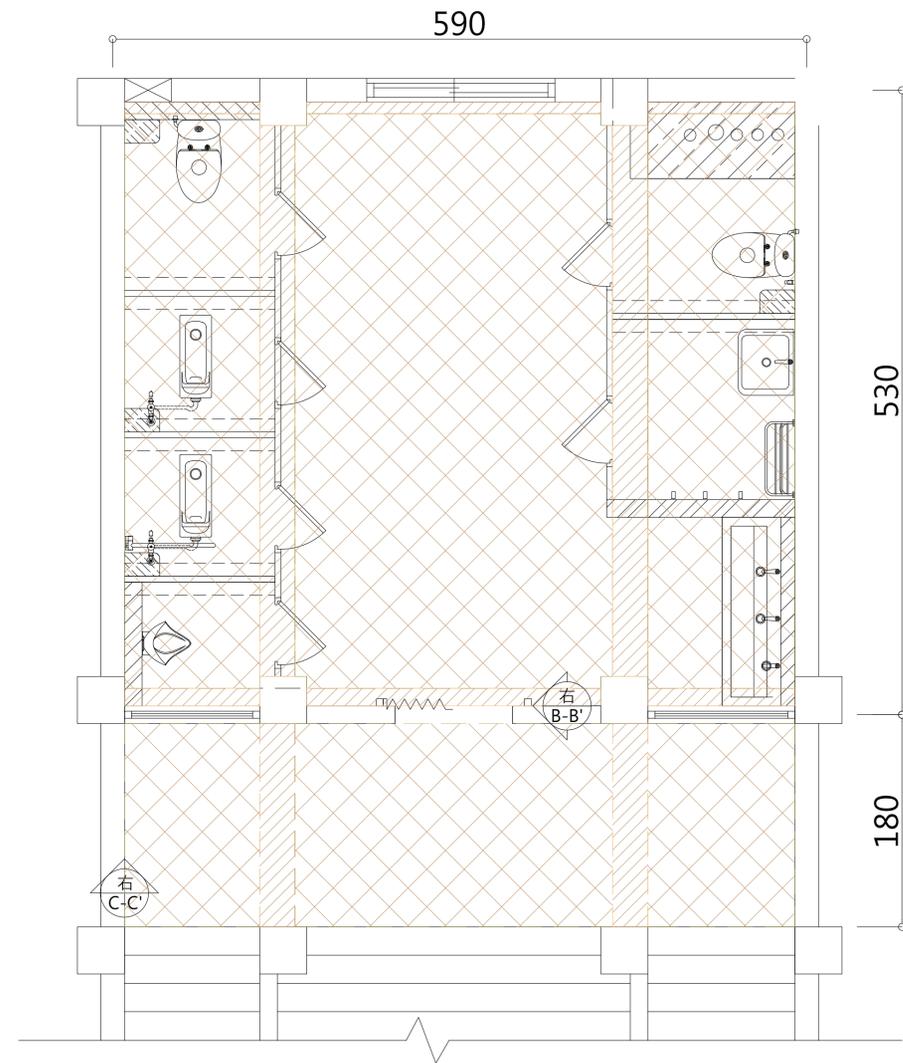

2~3F天花平面圖

-  樑塗料_虹牌N186-4淺咖啡或同等品
-  天花板頂塗料_虹牌N186-4淺咖啡或同等品

1. 所有樑轉折立面均須施作塗料
2. 舊有燈具拆除處，覆盲蓋及漆與天花板頂同色塗料

備註

次數	日期	修改內容	修改	核准

林明典建築師事務所
M.T Lin Architects
建開證字第V001383號
地址：高雄市苓雅區應政路123巷6弄78號7F-2
TEL：07-225-6869 · 07-222-2587
FAX：07-225-4535

簽章

審核


工程名稱 /
國立岡山高級農工職業學校
家政科實習工廠大樓東側廁所
整修工程

圖名/
1~3F天花平面圖
立面索引標記


核准	日期
校核	A1=1/30, A3=1/60
繪圖	設計

張數	9 / 17	圖號	A3-3
----	--------	----	------

備註

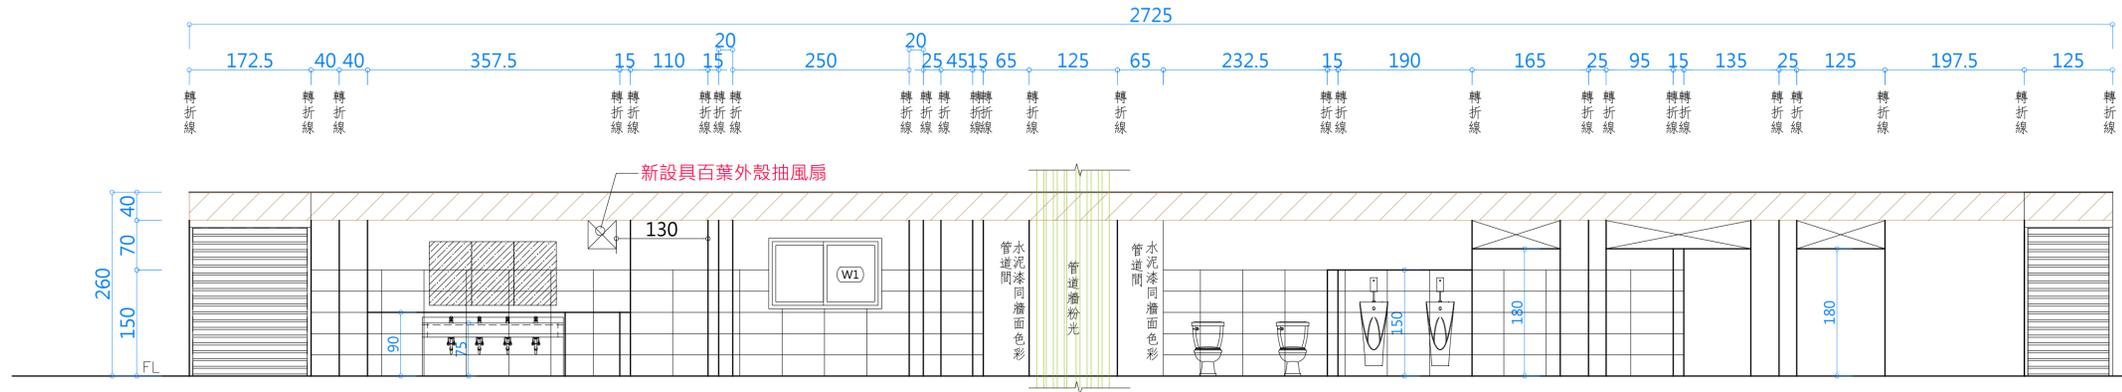

1F-AA'立面圖 S=1/50

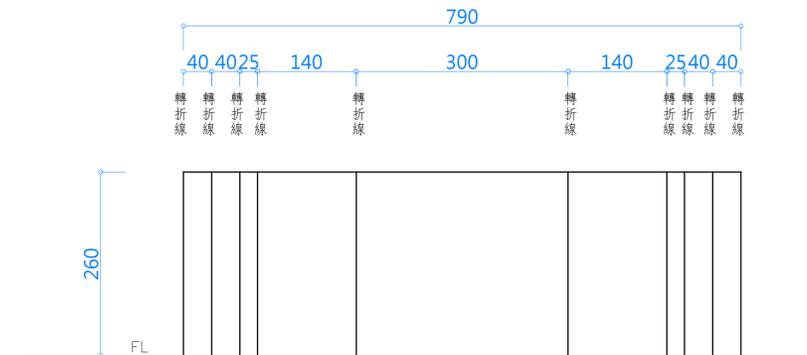

1F-DD'儲藏室立面圖 S=1/50

立面材料、色彩、紋路:

- 光面壁磚=鋪30*60cm_皮爾卡登瓷磚-Y36617(白)或同等品
- 樑塗料_虹牌N186-4淺咖啡或同等品
- 牆面塗料(含明鏡後方)_虹牌N186-3(奶茶色)或同等品
- 隔間_主體=安勝9995m_純真白(白)或同等品
- [平板]門片=安勝6658m萊姆黃、跳色7195T活力橘或同等品

立面材料施工說明:

- 1.牆、地面瓷磚黏貼，須對縫對磚，縫磚先依地面造型放樣>牆面對縫(牆面無造型)
- 2.磚牆連接牆壁、地面處須植@45 #3鋼筋，L=30cm，埋入牆體與樓板5cm
管道間牆垂直面植@45 #3鋼筋
- 3.所有未到樓板頂之牆，頂部1:3水泥砂漿粉光+與連接處牆面同材質(避免割傷)
- 4.水泥漆.壁磚施作，皆包含壓克力板、明鏡等後方，避免設備拆卸後方裸露水泥

次數	日期	修改內容	修改	核准

林明典建築師事務所
M.T Lin Architects
建開證字第V001383號
地址：高雄市苓雅區應政路123巷6弄78號7F-2
TEL：07-225-6869 · 07-222-2587
FAX：07-225-4535

簽章

審核


工程名稱 /
國立岡山高級農工職業學校
家政科實習工廠大樓東側廁所
整修工程

圖名/
1F立面圖


核准	日期
校核	A1=1/50,A3=1/100
繪圖	設計
張數	圖號 A4 - 1

張數 $\frac{10}{17}$


備註

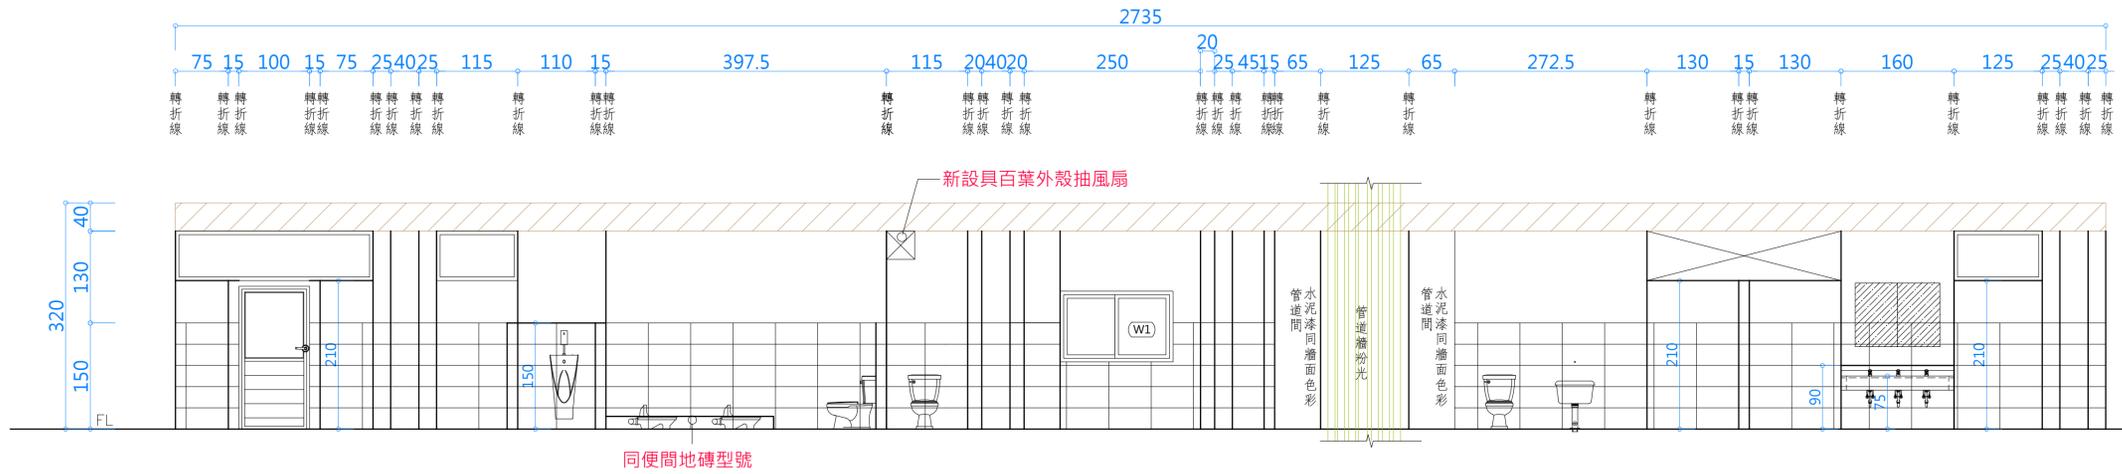


2~3F-BB'立面圖 S=1/50

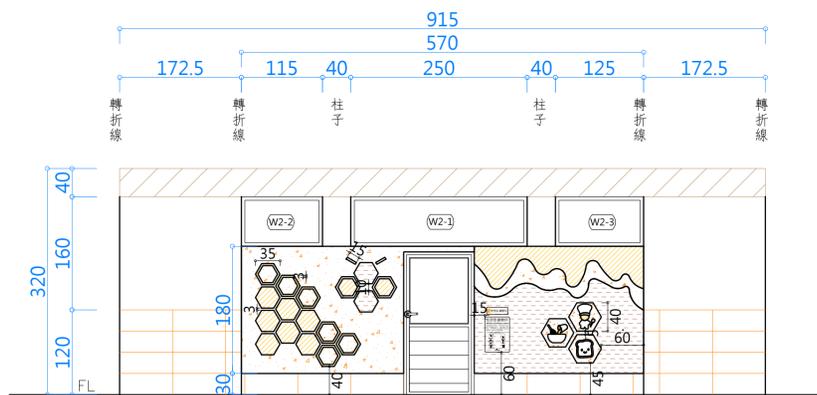

2F-CC'入口牆面立面圖 S=1/50

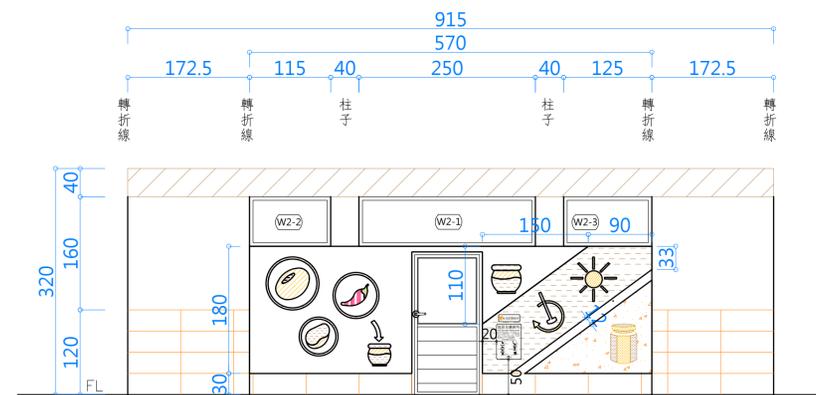

3F-CC'入口牆面立面圖 S=1/50

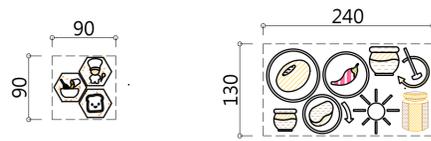

- 3mm以上六邊形壓克力板_類虹牌OR69-6咖啡橘(反貼不透明PVC背膠)
- 3mm以上六邊形壓克力板_類虹牌Y90-4黃(反貼不透明PVC背膠)
- 3mm以上六邊形+字體壓克力板_白色(反貼不透明PVC背膠)
- 3mm以上六邊形壓克力板_類虹牌OR60-5橘(反貼不透明PVC背膠)
- 3mm以上六邊形+字體壓克力板_類虹牌R53-4辣椒紅色(反貼不透明PVC背膠)
- 3mm以上六邊形+字體壓克力板_類虹牌G109-5-辣椒綠色(反貼不透明PVC背膠)

立面材料、色彩、紋路:

- 入口牆面淺色=鋪30*75cm_皮爾卡登-P379A2(淺咖啡)或同等品
- 光面壁磚=鋪30*60cm_皮爾卡登瓷磚-Y36617(白)或同等品
- 樑塗料_虹牌N186-4淺咖啡或同等品
- 牆面塗料(含明鏡後方.樓梯左右兩側)_虹牌N186-3(奶茶色)或同等品
- 入口牆面塗料1_虹牌OR60-5橘或同等品
- 入口牆面塗料2_虹牌Y90-4黃或同等品
- 入口牆面塗料3_虹牌OR69-6咖啡橘或同等品
- 隔間_主體=安勝9995m_純真白(白)或同等品
- [平板]門片=安勝6658m萊姆黃、跳色7195T活力橘或同等品

壓克力板造型詳圖

立面材料施工說明:

- 1.牆、地面瓷磚黏貼，須對縫對磚，縫磚先依地面造型放樣>牆面對縫(牆面無造型)
- 2.磚牆連接牆壁、地面處須植@45 #3鋼筋，L=30cm，埋入牆體與樓板5cm
管道間牆垂直面植@45 #3鋼筋
- 3.所有未到樓板頂之牆，頂部1:3水泥砂漿粉光+與連接處牆面同材質(避免割傷)
- 4.水泥漆.壁磚施作，皆包含壓克力板、明鏡等後方，避免設備拆卸後方裸露水泥

次數	日期	修改內容	修改	核准

林明典建築師事務所
M.T Lin Architects
建開證字第V001383號
地址：高雄市苓雅區應政路123巷6弄78號7F-2
TEL：07-225-6869 · 07-222-2587
FAX：07-225-4535


簽章

審核

工程名稱 /
國立岡山高級農工職業學校
家政科實習工廠大樓東側廁所
整修工程


圖名/
2~3F立面圖

核准	日期
校核	A1=1/50, A3=1/100
繪圖	設計
張數	11 / 17
圖號	A4 - 1

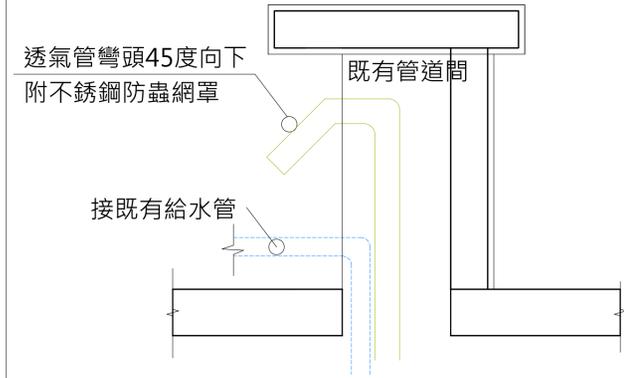


屋頂管線說明圖

[註]若有新洗孔處，需填補縫隙後，再施作防水材

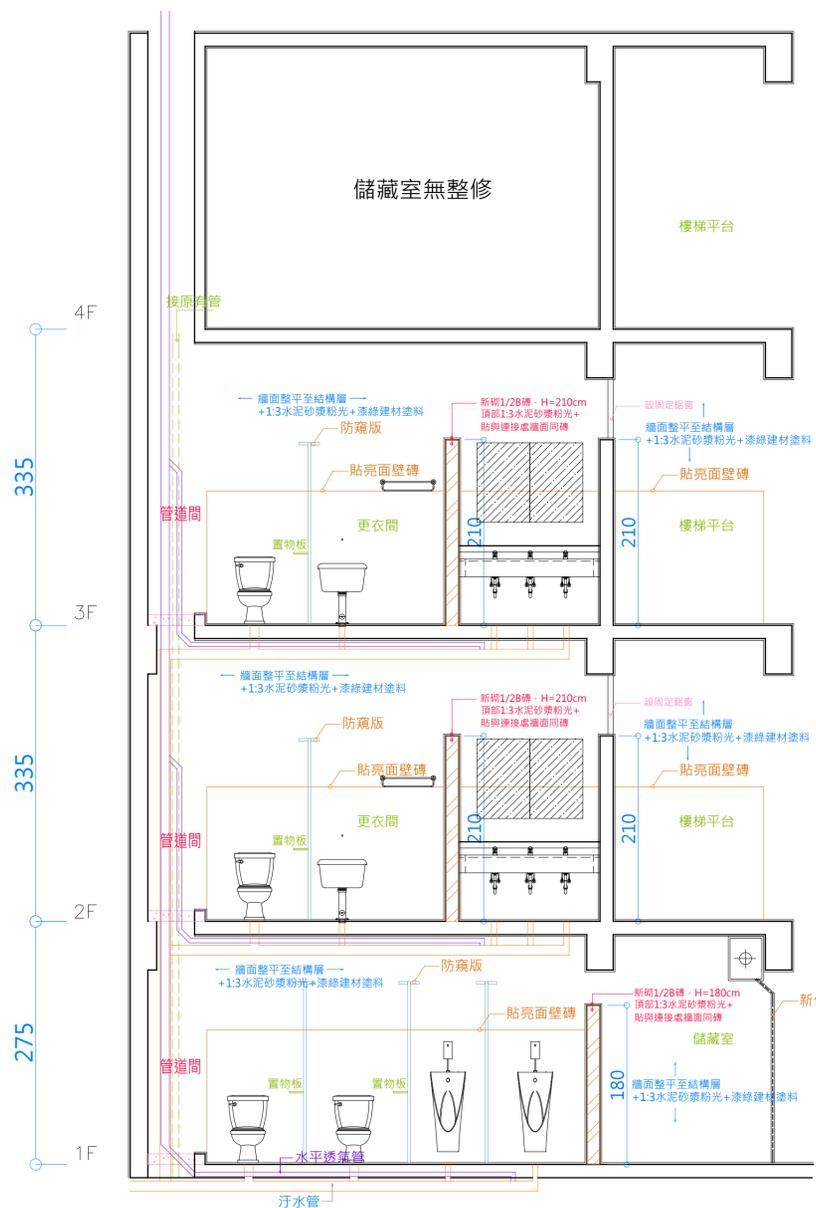

1~3F剖面圖 S=1/40


[註]存水彎、透氣管、水平與垂直管接合處，詳見排水昇位圖
若有不一致處依排水昇位圖施作

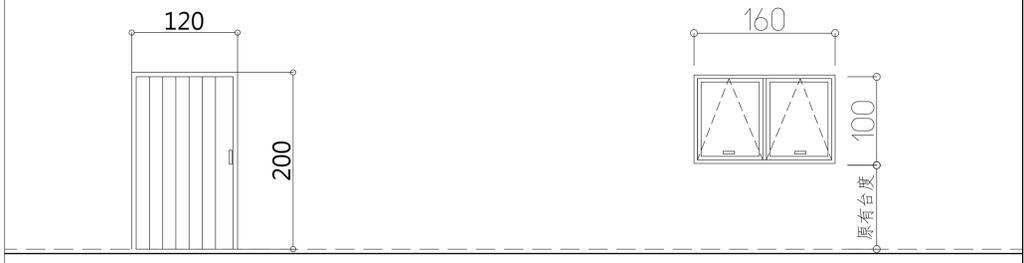

編號	(D1) 120*200	防火、熱阻性	編號	(W1)	防火、熱阻性
材質	鋁框+摺疊紗門	門鎖/把手	材質型式	鋁框窗戶+玻璃	安全鎖/把手
表面處理	粉體塗裝	天地栓/門止	表面處理	粉體塗裝	紗窗
玻璃		門檔	玻璃	5mm強化玻璃_清色	摺疊紗窗

2~3F入口


1~3F窗戶

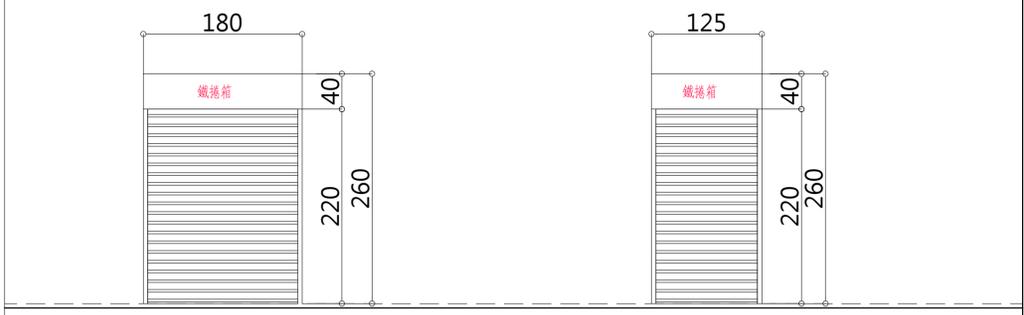

編號	(SD1)	防火、熱阻性	編號	(SD2)	防火、熱阻性
材質	鋁合金_手動捲門	門鎖/把手	材質型式	鋁合金_手動捲門	安全鎖/把手
表面處理	烤漆(顏色另訂)	天地栓/門止	表面處理	烤漆(顏色另訂)	紗窗
玻璃		門檔	玻璃		

1F廁所入口

1F儲藏室入口

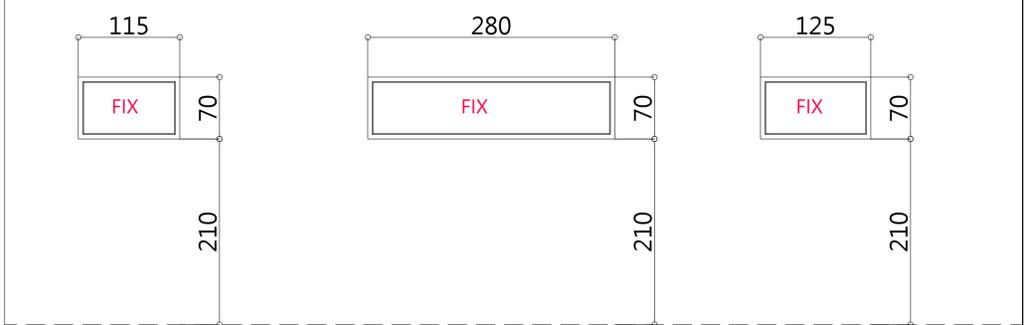

編號	(W2-1) (W2-2) (W2-3)	防火、熱阻性
材質型式	鋁框窗戶+玻璃	安全鎖/把手
表面處理	粉體塗裝	紗窗
玻璃	5+5mm玻璃_霧白色	

2~3F入口上方

備註

次數	日期	修改內容	修改	核准

林明典建築師事務所
M.T Lin Architects
建開證字第V001383號
地址：高雄市苓雅區憲政路123巷6弄78號7F-2
TEL：07-225-6869 · 07-222-2587
FAX：07-225-4535





簽章

審核

工程名稱/
國立岡山高級農工職業學校
家政科實習工廠大樓東側廁所
整修工程

圖名/
1~3F剖面圖 門窗詳圖

核准	日期
校核	A1=1/40, A3=1/80
繪圖	設計
張數	12 / 17
圖號	A5-1

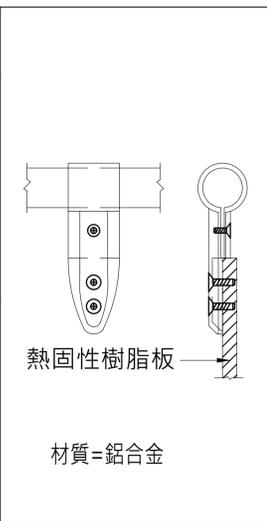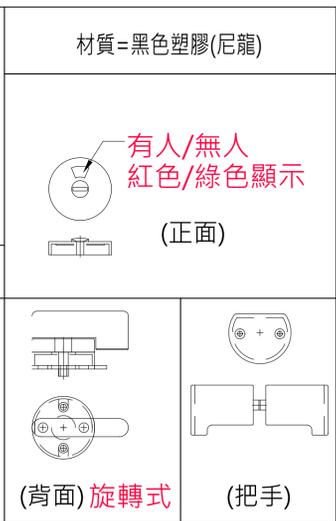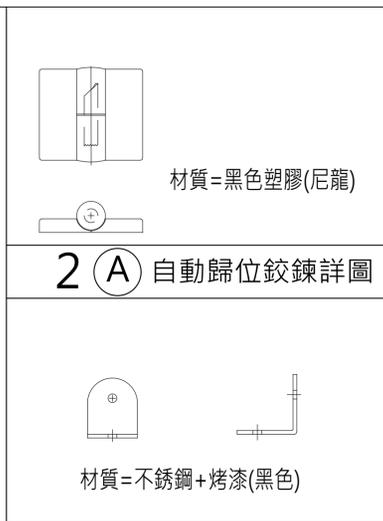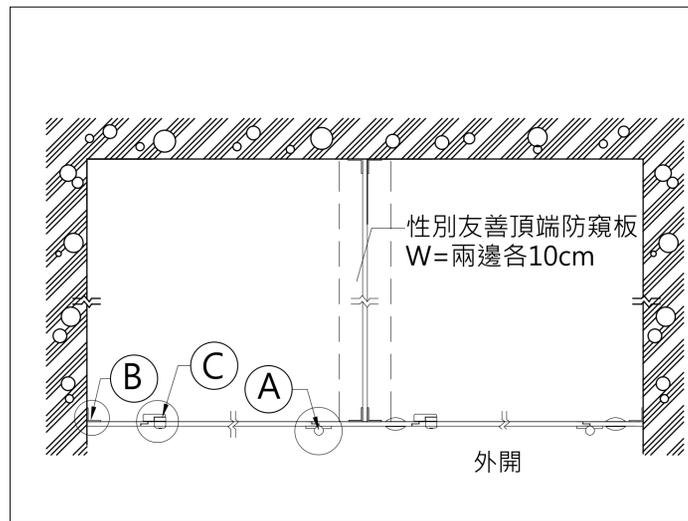

12mmTH(±1mm)熱固性樹脂板測試報告：

測試項目	測試類別	測試結果
抗拉強度	CNS 11367	縱向 ≥6 kgf/mm ² 橫向 ≥6
抗彎強度	CNS 11367	縱向 ≥6 kgf/mm ² 橫向 ≥6
表面耐磨性	CNS 11367	≥ 500 轉
耐衝擊性	CNS 11367	目視外觀無破裂或凹陷等缺點
防焰性	CNS 7614	60秒; 通過一級
甲醛逸散速率 (HCHO)	內政部頒發	符合健康綠建材證書
總揮發有機物質 (TVOC)	內政部頒發	符合健康綠建材證書

備註







1 廁所隔間平面接合詳圖

3 (B) L型固定料詳圖

4 (C) 門鎖及把手詳圖

5 (D) 拉桿詳圖

材料品質測試報告

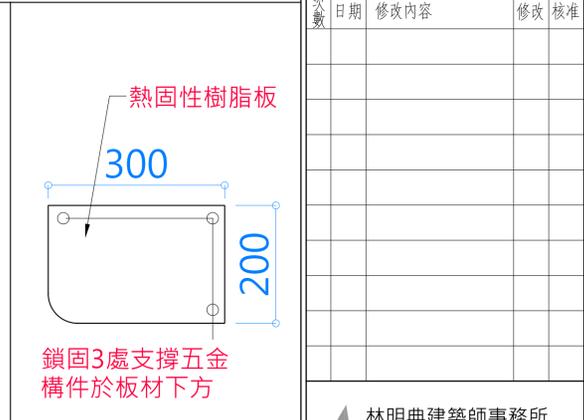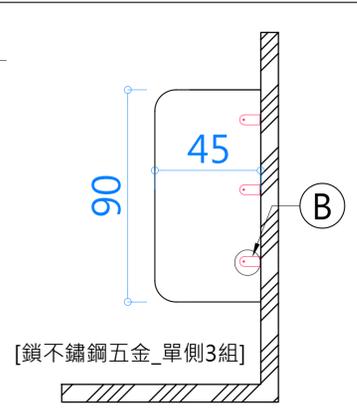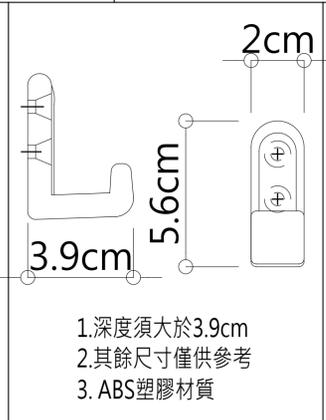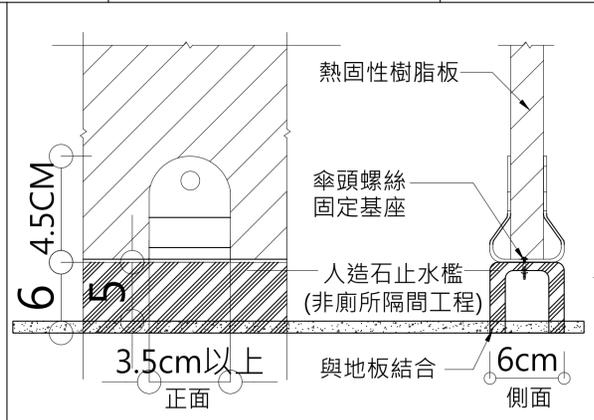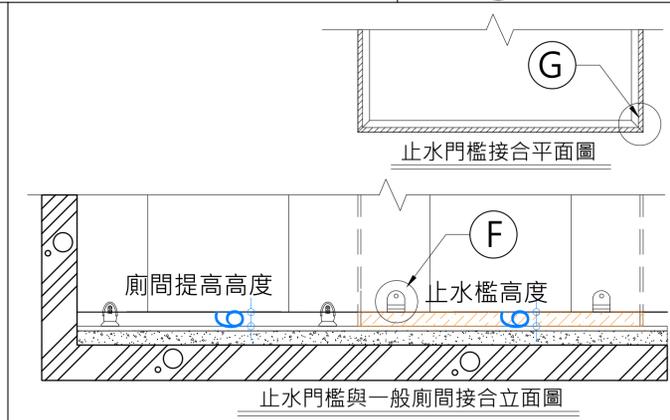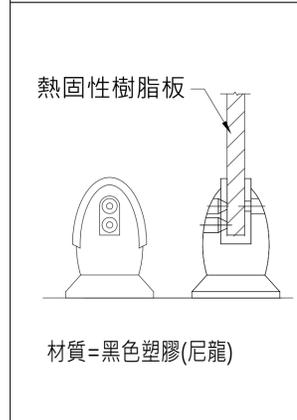

6 (E) 腳座詳圖


7 止水門檻平、立面詳圖(本案無)

8 (F) 淋浴間腳座詳圖(本案無)

10 掛衣/包勾詳圖

11 小便斗隔屏側立面圖

12 置物板詳圖

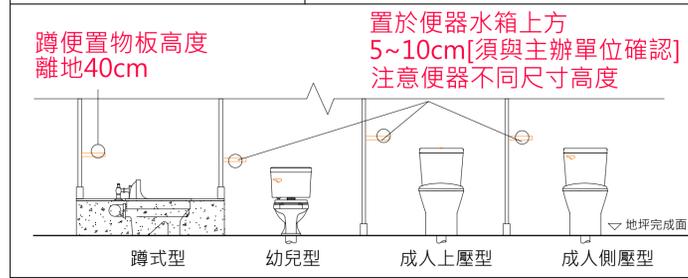


13 置物板(衛生紙等)高度詳圖

施工規範：


- 1.廁所隔間、隔屏、置物板，厚度=12±1mm熱固性樹脂板。
- 2.每隔間寬90~120cm，深度120~160cm，門寬60cm，一體成型，不得有接縫，黑色心材，雙面實心之熱固性樹脂板。
- 3.腳座、自動歸位鉸鍊、門鎖及把手採尼龍材質，L型固定配件為不銹鋼材質，表面烤漆處理，拉桿採用鋁合金鉸鍊係採重力式自動回歸鉸鍊。
- 4.材料、顏色、配件，須經機關/監造單位核定後，方可進場施工。
- 5.須配合現場尺寸丈量施工，材料工廠製造裁切，於現場組裝，板邊緣以電腦刨刀進行45°導角處理，裁切面之光滑平整為原則。
- 6.材料須檢附品質測試報告表中之測試報告。
- 7.門扇開啟端，側面設置降音條。
- 8.工具間門鎖+門把設置於外側，避免反鎖。

施工規範

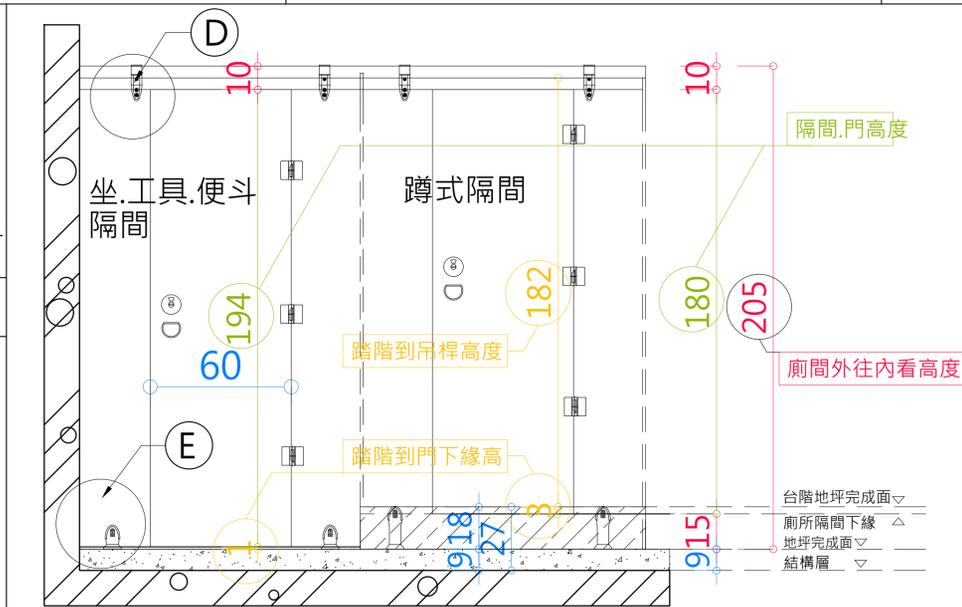

- 1.水泥砂漿打底=4cm、地磚厚度=1cm、洩水坡度0~4cm。
- 2.上述合計，浴廁地坪高程H=5~9cm。
- 3.蹲式台階FL+27cm(18+9)。
- 4.蹲便送審型式，高度應介於27cm，免打除既有結構。蹲便若高28cm，須增加打除保護層或台階升高為20cm，不利使用。
- 5.配合現況調整上述高程，可於施作前與監造單位會勘確認後調整。
- 6.坐式及小便隔間離地1cm，相關固定五金配合調整。
- 7.1F廁間及儲藏室隔間，H=180cm，離地5cm。

14 廁所隔間-正立面示意圖

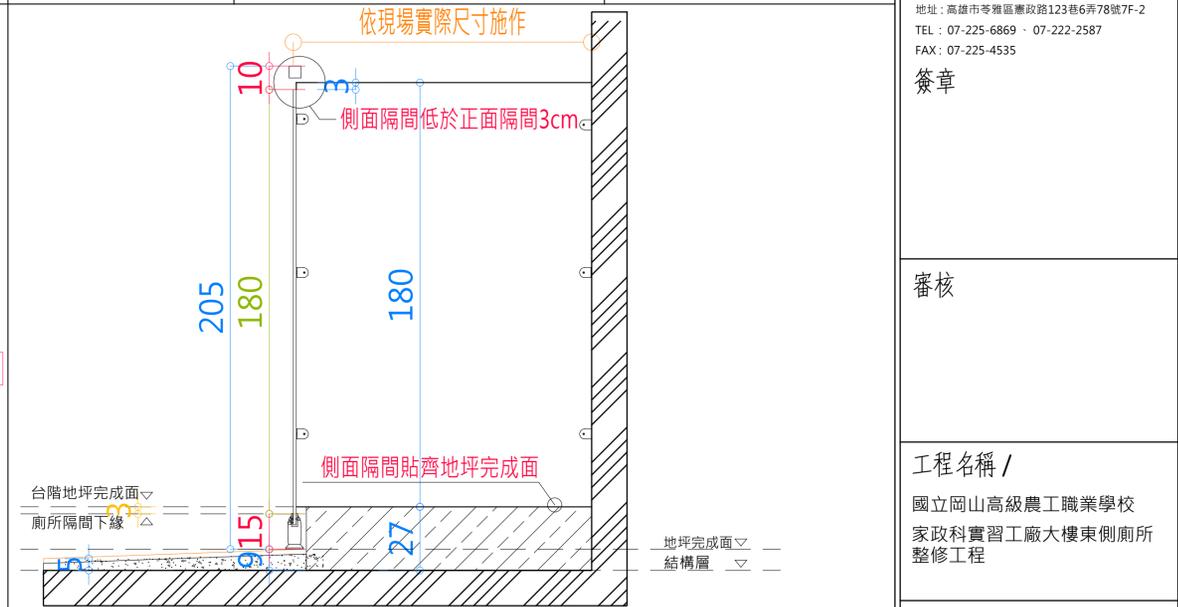

依現場實際尺寸施作

側面隔間低於正面隔間3cm

側面隔間貼齊地坪完成面

15 廁所隔間-側立面示意圖

次數	日期	修改內容	修改	核准

林明典建築師事務所
M.T Lin Architects
建開證字第V001383號
地址：高雄市苓雅區應政路123巷6弄78號7F-2
TEL：07-225-6869 · 07-222-2587
FAX：07-225-4535

簽章


審核

工程名稱 /
國立岡山高級農工職業學校
家政科實習工廠大樓東側廁所
整修工程

圖名 /
成人-熱固性樹脂板隔間設備
施工詳圖+材料規範

核准	日期
校核	A1=1/15、A3=1/30
繪圖	設計

張數 14 / 17 圖號 A6-3

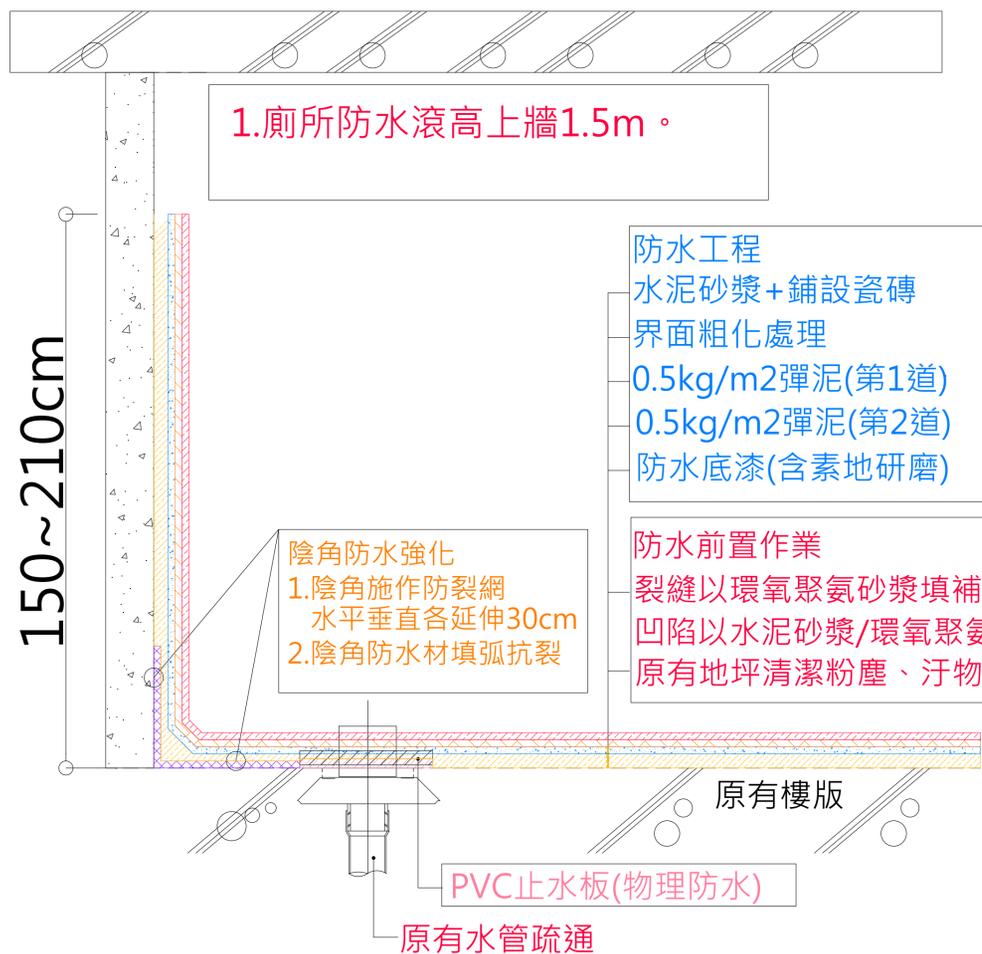

1.廁所防水滾高上牆1.5m。

防水工程
 水泥砂漿+鋪設瓷磚
 界面粗化處理
 0.5kg/m²彈泥(第1道)
 0.5kg/m²彈泥(第2道)
 防水底漆(含素地研磨)

陰角防水強化
 1.陰角施作防裂網
 水平垂直各延伸30cm
 2.陰角防水材料填弧抗裂

防水前置作業
 裂縫以環氧聚氨砂漿填補整平
 凹陷以水泥砂漿/環氧聚氨填補整平
 原有地坪清潔粉塵、汙物

PVC止水板(物理防水)

原有水管疏通

一.施工說明:

- (1).施工順序: 詳大樣圖
- (2).抗裂網於結構體陰角處施作，水平垂直各延伸30cm。
- (3).本材料若經監造單位或主辦單位認為有必要抽驗時，採中繼檢驗法,由監造單位或主辦單位會同承包廠商現場取樣抽驗。
- (4).抽驗樣品由監造單位或主辦單位指定試驗機構，為TAF認證合格試驗單位或法規所訂資格單位。
- (5).A.試水深於地坪起算，積水7cm以上，試水2天以上。
 B.試水時須施作臨時止水措施(鋼板或水泥)，防止溢流至非施工區域。
 C.試水作業進行時，該區下層_拍具日期照片+10秒影片，傳至LINE群組。
- (6).水電管>施作PVC止水板>邊緣填防水材料。
- (7).地坪排水驗收標準:試水後積水深度不超過3個硬幣高度，且於15分鐘內可降至1個硬幣高度。


二.材料規範:

- (1) 符合 CNS 8644。
- (2) 參考廠牌:慶泰、勝躍、虹牌或同等品。
- (3) 檢附1桶材料容量、原廠理論塗佈量證明(1桶可施作平方公尺數量)。

廁所(無浴室)_防水彈泥_施工詳圖及材料規範

弧形鋁合金收邊條

瓷磚陽角收邊_平面詳圖

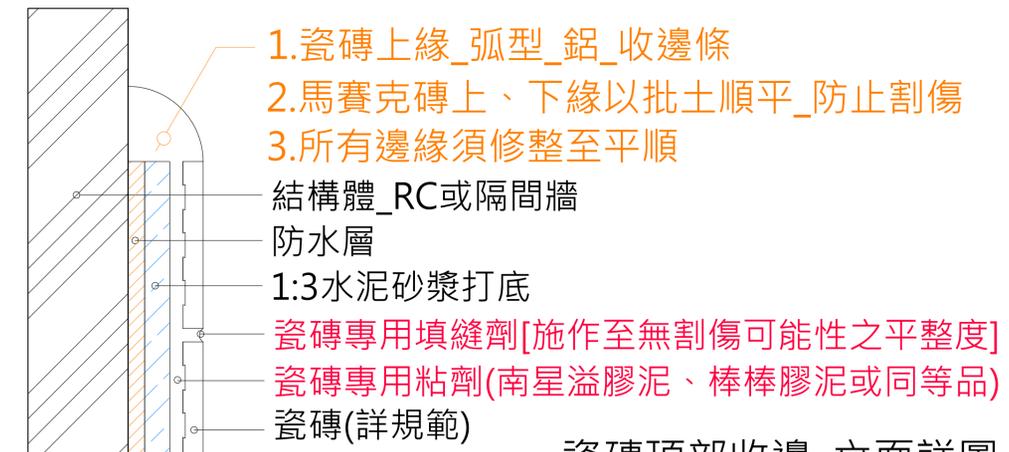

瓷磚頂部收邊_立面詳圖



瓷磚頂部收邊_立面詳圖

瓷磚、馬賽克磚收邊施工規範

- 1.所有陽角處以鋁_弧收邊條+弧陽角接頭施作。
- 2.壁、地磚>整磚對縫鋪.貼>壁磚整修起始處，施工前應與監造單位確認地磚順應壁磚對縫貼磚>現場施工有困難時，得經監造單位同意變更。
- 3.壁磚以填縫劑(銀灰色)，抹縫滿填，避免磚側外露導致危險。

止滑地面瓷磚施工規範

- 1.瓷磚防滑性_CNS 3299-12-內政部[建築物地坪面磚防滑係數指導原則]

空間類別	室內、戶外	
廁所、浴室、沖洗空間、泳池	用水空間	C.S.R.B(赤腳)=0.7
戶外樓梯、陽.露台、騎樓、人行道、廣場	戶外/半戶外	C.S.R(穿鞋)=0.55
居室、走廊	室內	C.S.R(穿鞋)=0.4

- 2.符合瓷磚吸水率試驗_CNS 3299-3_吸水率<1%

瓷磚_施工詳圖及材料規範

備註

次數	日期	修改內容	修改	核准

林明典建築師事務所
 M.T Lin Architects
 建開證字第V001383號
 地址：高雄市苓雅區應政路123巷6弄78號7F-2
 TEL：07-225-6869 · 07-222-2587
 FAX：07-225-4535





簽章

審核


工程名稱 /
 國立岡山高級農工職業學校
 家政科實習工廠大樓東側廁所
 整修工程

圖名/
 防水材料、瓷磚
 施工詳圖+材料規範


核准	日期
校核 A1=1/50、A3=1/100	
繪圖	設計
張數 15/17	圖號 A6-4
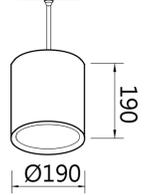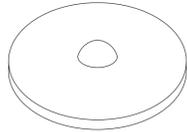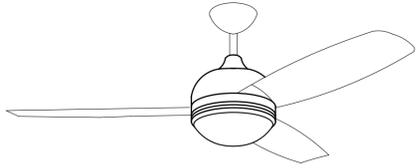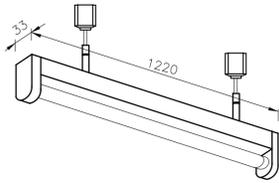
<p>LED_圓筒型_吊燈_圖例符號 (A)</p> <ol style="list-style-type: none"> 燈具本體材質_黑鐵 塗裝方式=粉體烤漆-白色 燈罩=免(容易更換) 燈泡接頭底座_E27底座(通用旋轉接頭) 燈泡耗能_16W(耗能瓦數) 電壓_AC110/220v 燈泡類型_LED(非高耗能燈泡) 色溫=4000K黃白光=自然光 RA ≥ 80_演色性(RA=模擬太陽照射下的真實色彩) 光通量(LM)>1920LM <p>說明1_照度 (lux)=總流明 (lm) x 照明率 (U) x 維修係數 (M) / 平方公尺 (m2) 說明2_流明(LM)=光通量=光源所發出光的總能量·數字越高=亮度越亮</p> <p>11.燈具固定方式=黑鐵+粉體烤漆吊管。</p>  <p style="text-align: center;">單位:mm</p>	<p>紅外線感應器_圖例符號 (C)</p> <ol style="list-style-type: none"> 燈具本體材質_塑膠 塗裝方式=粉體烤漆-白色 含自動偵測光環境亮度·可控制開啟與否功能 感應後發光時間=可設定持續點亮15秒~10分鐘 感應距離=8m·感應角度=120° 電壓_AC110/220v·最大負載: 5A 	<p>吊扇_三葉片_圖例符號 (F)</p> <ol style="list-style-type: none"> 燈具本體材質_黑鐵 塗裝方式=粉體烤漆-白色 直徑=42英寸=106.6cm 風扇速度_3段以上(強.中.弱) 燈具固定方式=黑鐵+粉體烤漆吊管。 電壓_AC110/220v 離頂板高度15~60cm 		<p>備註</p>	
<p>LED軌道式日光燈 規範說明 圖例符號 (—)</p> <ol style="list-style-type: none"> 燈具本體: 金屬材質· 使用光源: 4' LED 燈管 13W*1(>=2000lm /每支) Ra>=80 AC110/220V · 內置式電源供應器·防眩光透光燈罩 CNS15592 無風險等級光源及光源系統之光生物安全性測報· 塗 裝: 粉體烤漆· 固定方式: 軌道式· 附軌道及吊具配件·  <p style="text-align: center;">單位:mm</p>				<table border="1"> <thead> <tr> <th>次數</th> <th>日期</th> <th>修改內容</th> <th>修改</th> <th>核准</th> </tr> </thead> <tbody> <tr><td> </td><td> </td><td> </td><td> </td><td> </td></tr> </tbody> </table> <p style="text-align: right;">  林明典建築師事務所 M.T Lin Architects 建開證字第V001383號 地址: 高雄市苓雅區應政路123巷6弄78號7F-2 TEL: 07-225-6869 · 07-222-2587 FAX: 07-225-4535 簽章 </p>	次數	日期	修改內容	修改	核准	
次數	日期	修改內容	修改	核准	
<p>施工說明、材料規範:</p> <ol style="list-style-type: none"> 燈殼尺寸與圖面標示尺寸，容許誤差±1cm、造型為參考，經送審資料核定後均可改變。 燈具形式、亮度、燈罩、吊管高度，各處燈具均應先施作1組，應監造/機關核定後，方可進行剩餘組數備料+施工，若未經確定致須更換規格形式，衍生費用由廠商吸收。 燈具線路須以垂直水平方式排列收整。 舊有照明設備拆除後，舊有出線口以塑膠盲蓋覆蓋，該處天花板頂漆同色塗料。 燈具應避免直接照射小便斗，避免陰影窺視問題。 				<p>審核</p> <p>工程名稱 / 國立岡山高級農工職業學校 家政科實習工廠大樓東側廁所 整修工程</p> <p>圖名/ 燈具及吊扇詳圖規範</p> <table border="1"> <tr> <td>核准</td> <td>日期</td> </tr> <tr> <td>校核 A1=1/100、A3=1/200</td> <td></td> </tr> <tr> <td>繪圖</td> <td>設計</td> </tr> <tr> <td>張數 $\frac{17}{17}$</td> <td>圖號 A7 —1</td> </tr> </table>	核准	日期	校核 A1=1/100、A3=1/200		繪圖	設計	張數 $\frac{17}{17}$	圖號 A7 —1	
核准	日期	
校核 A1=1/100、A3=1/200	
繪圖	設計	
張數 $\frac{17}{17}$	圖號 A7 —1	

圖例	設備說明	
	無熔絲開關 (NFB)	
	漏電斷路器	
	大面板夜光單切開關附蓋板(附開關保護盒)	
	電力開關箱(不銹鋼製) t=2.0mm 外箱加警示標語	
	黃銹鋼閘門凡而	
	地板落水頭(附存水彎) 2" (圓形,設於截水溝內)	
	地板落水頭(附存水彎) 2"	
	地板型清潔口(尺寸與管徑同)	
	熱水管採不銹鋼管	
	給水管採 PVC 管	
	透氣管採 PVC 管	
	污水管採 PVC 管 (雜排水) 採橘紅色	管徑厚度
	污水管採 PVC 管採橘紅色	2"*4.5mm 5"*7.0mm
	時間控制器[可設定週期]	3"*6.0mm 6"*9.0mm
	通氣管含防蟲網	4"*7.0mm
	向上立管,向下立管	
註1	所有管線噴綠建材塗料 + 標示用途及流水方向防水標籤	
註2	舊有管線全數更新, 為明管設計, 給水管採吊管施作。	
註3	雜排水管、汙水管垂直與水平接合處須採45度彎管接合。	
註4	管路支架、吊架、固定五金構件, 使用不鏽鋼材。	
註5	2~3F給水採吊管施作。	
註6	施作前應確認既有電管位置, 確保施工安全, 必要時以防護設施隔絕。	
註7	承包廠商應於施工前先進行查管+黏貼用途防水標籤, 確認不影響非本案管線後, 方可施工。	
註8	透氣管以斜接頭施作, 水平接頭往垂直管方向斜接, 垂直管往上方斜接。	
註9	先有電線接既設電箱, 以校正電阻儀器測試功能及檢附施工照片。	
註10	承包廠商應於施工前先查明新設電源接至既設電源位置, 確認不影響, 方可施工。	

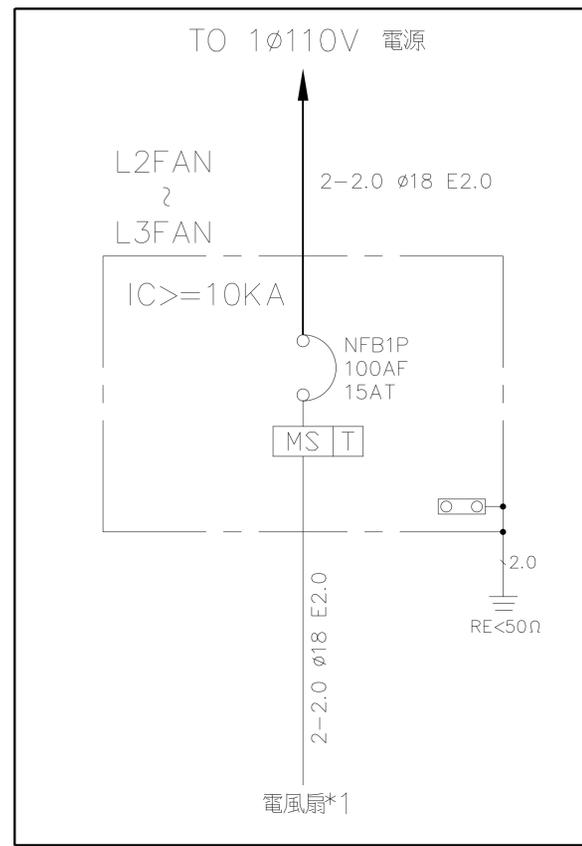

本期新增

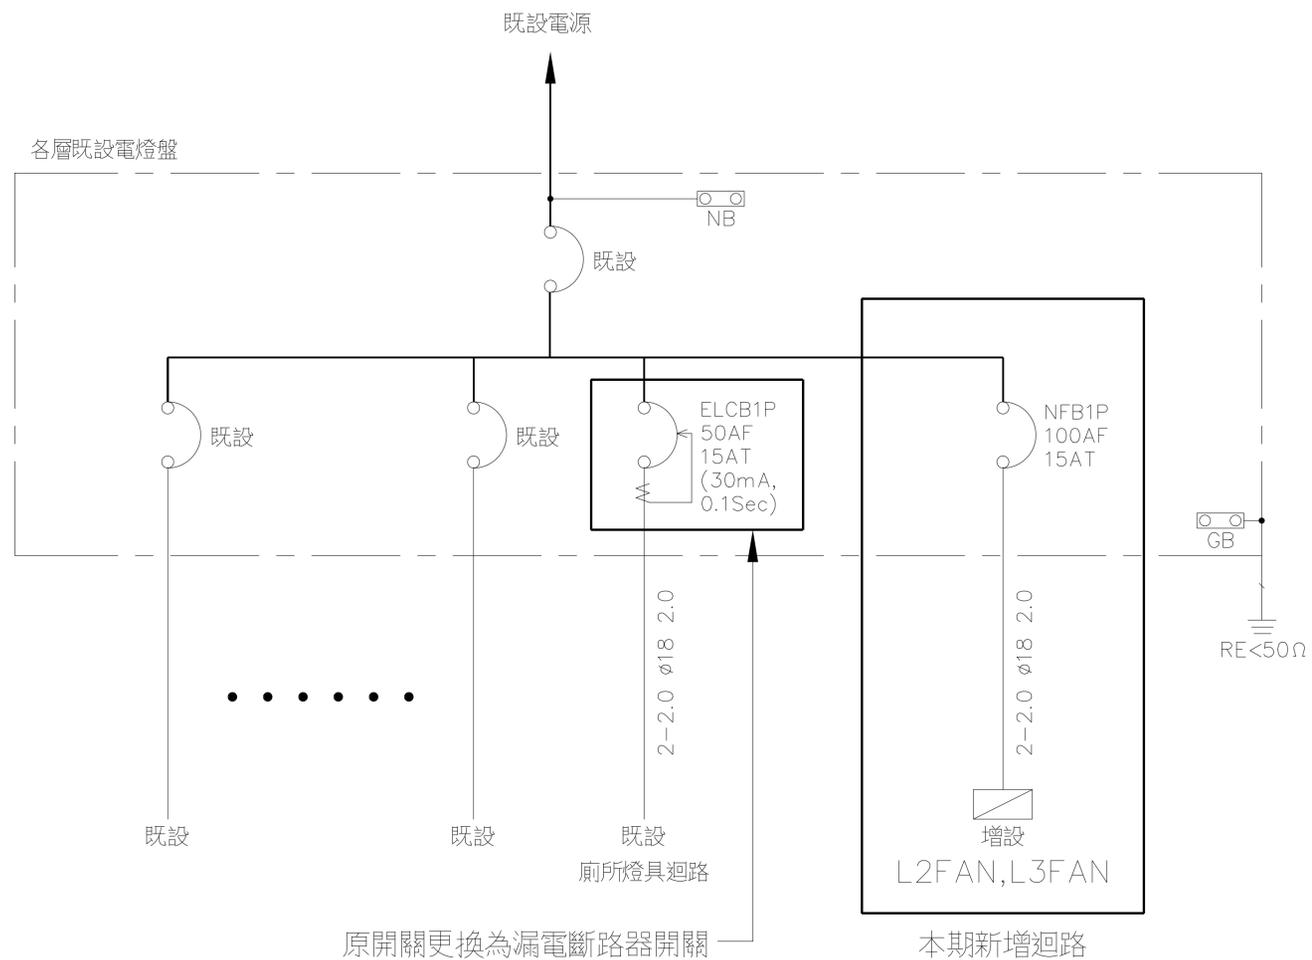

原開關更換為漏電斷路器開關

本期新增迴路

備註

次數	日期	修改內容	修改	核准

林明典建築師事務所
 建開證字第 V001383 號
 地址: 高雄市苓雅區惠政路123巷6弄78號7F-2
 TEL: (07)225-6869 222-2587
 FAX: (07)225-4535
 簽章


審核

工程名稱 /
 家政科實習工廠大樓東側廁所
 整修工程

圖名 /
 圖例, 單線圖


核准	日期
校核 A1=1/20, A3=1/40	
繪圖	設計

張數	1 / 10	圖號	S2-1
----	--------	----	------

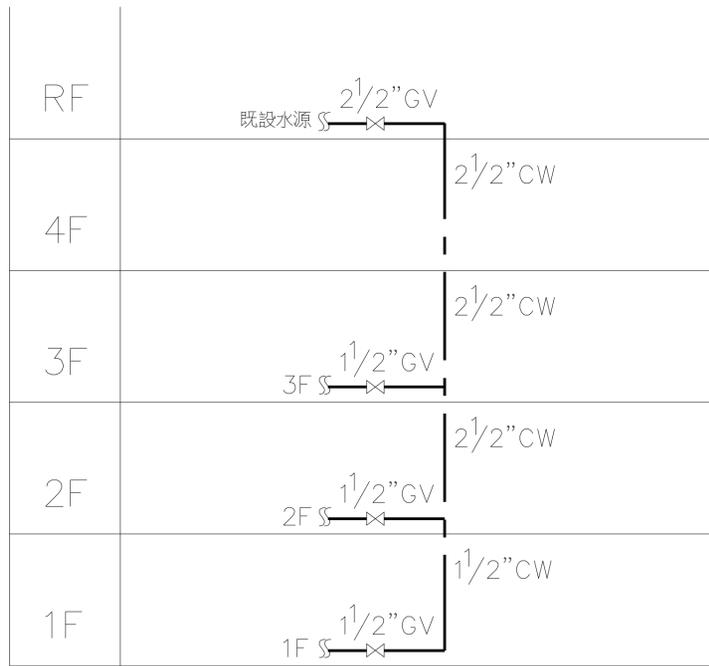

管道間立管採用:管束材質採不繡鋼角鋼_固定於立管高度中央

給水昇位圖

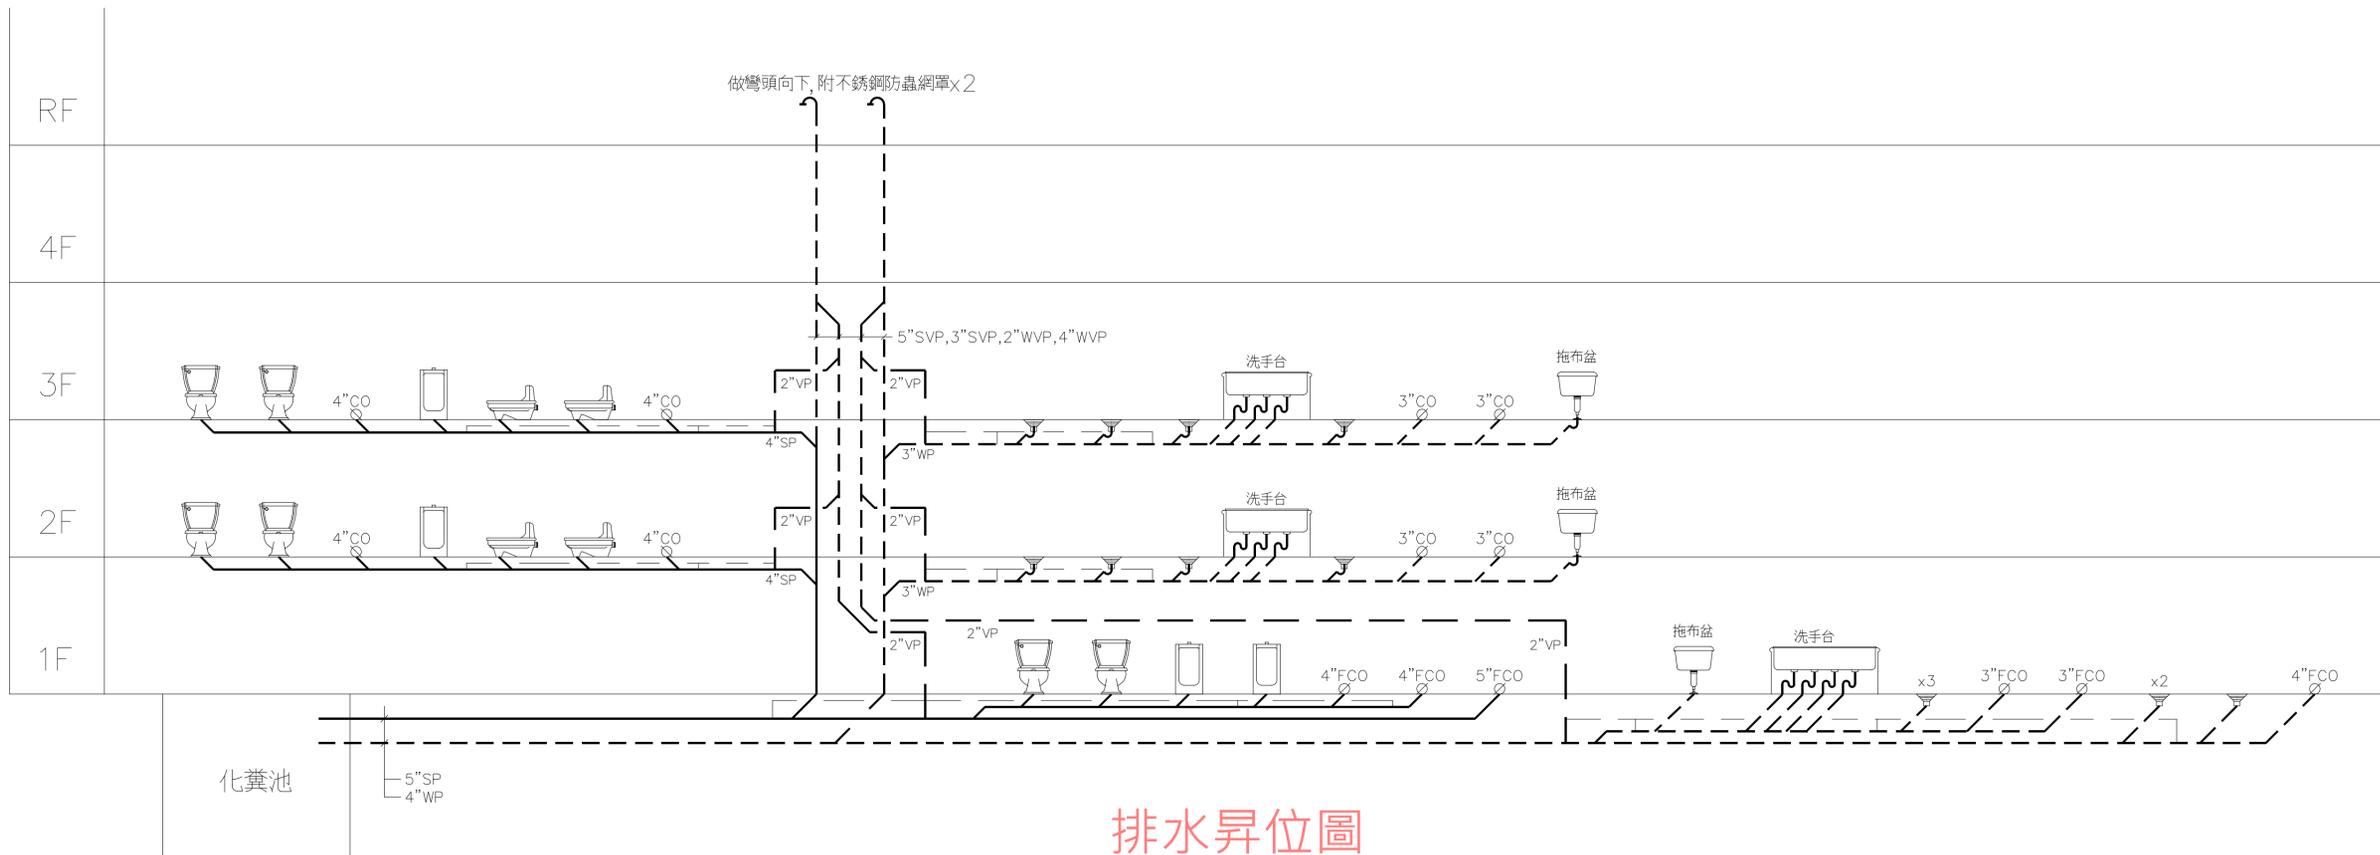

排水昇位圖

備註

次數	日期	修改內容	修改	核准


林明典建築師事務所
 建開證字第 V001383 號
 地址: 高雄市苓雅區惠政路123巷6弄78號7F-2
 TEL: (07)225-6869 222-2587
 FAX: (07)225-4535
 簽章

審核

工程名稱 /
 家政科實習工廠大樓東側廁所
 整修工程

圖名 /
 給水、排水昇位圖

核准	日期
校核 A1=1/20, A3=1/40	
繪圖	設計
張數 2/10	圖號 S2-2

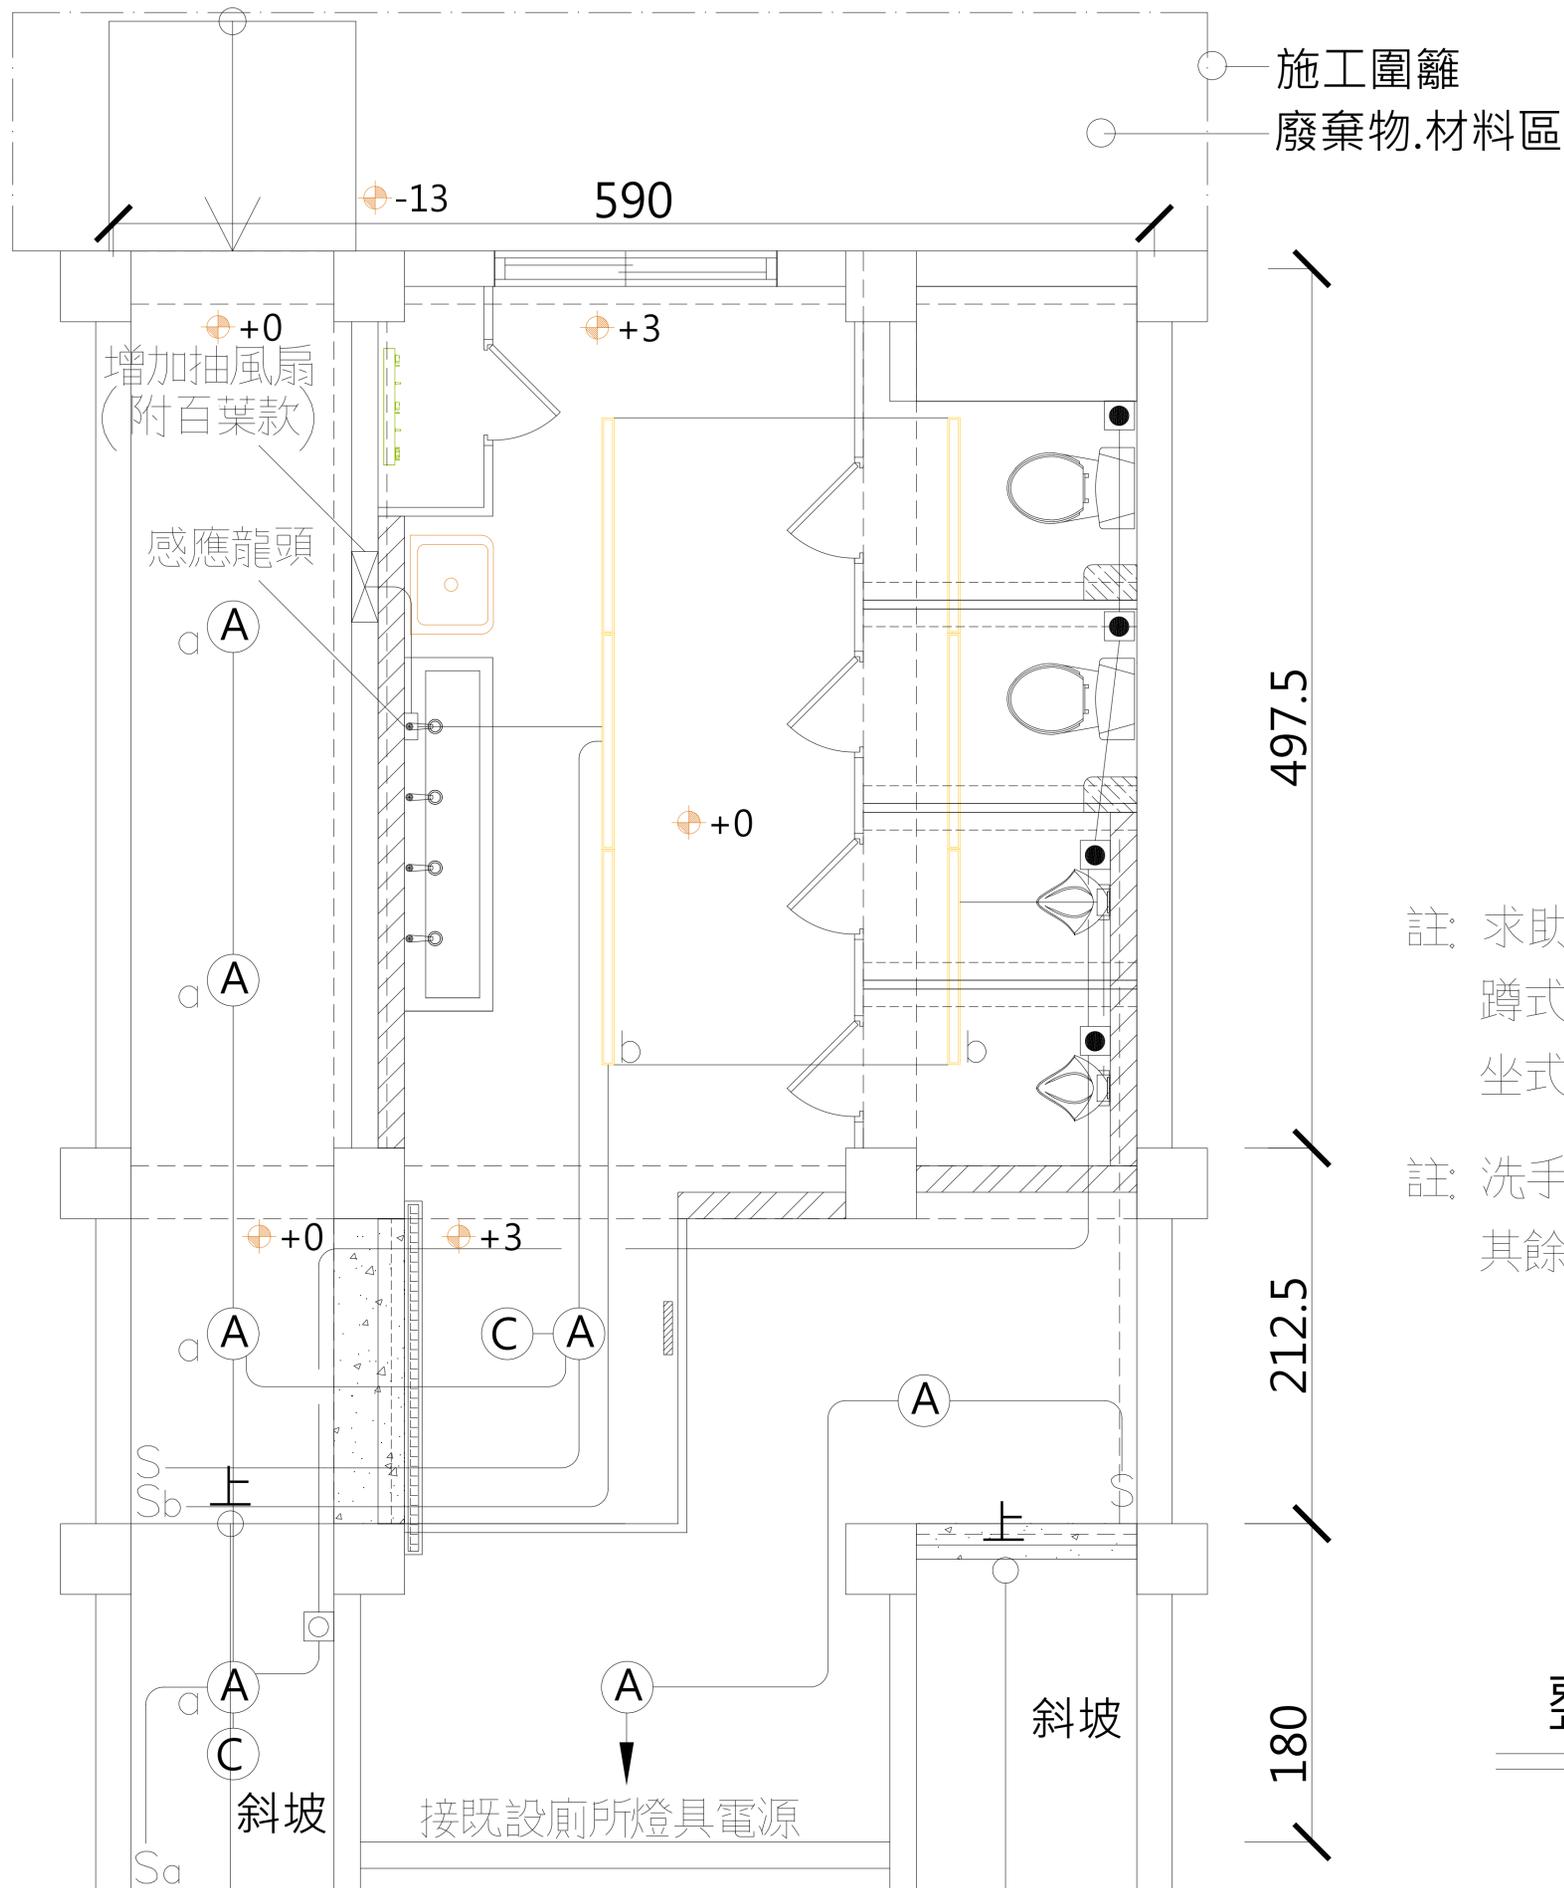

註: 求助鈴位置設置原則:
 蹲式前緣往後15cm, 離地60cm,
 坐式離地100cm, 小便器上緣15cm.

註: 洗手台上方及第一間廁所由開關控制,
 其餘皆由感應裝置控制

整修1F電燈平面圖

備註

次數	日期	修改內容	修改核准

林明典建築師事務所
 建開證字第 V001383 號
 地址: 高雄市苓雅區惠政路123巷6弄78號7F-2
 TEL: (07)225-6869 222-2587
 FAX: (07)225-4535
 簽章

審核

工程名稱 /
 家政科實習工廠大樓東側廁所
 整修工程

圖名 /
 整修1F電燈平面圖


核准	日期
----	----

校核 A1=1/20, A3=1/40

繪圖	設計
----	----

張數	3 / 10	圖號 E2-1
----	--------	---------

(抽風扇既有電源管線拆除, 重新配設)

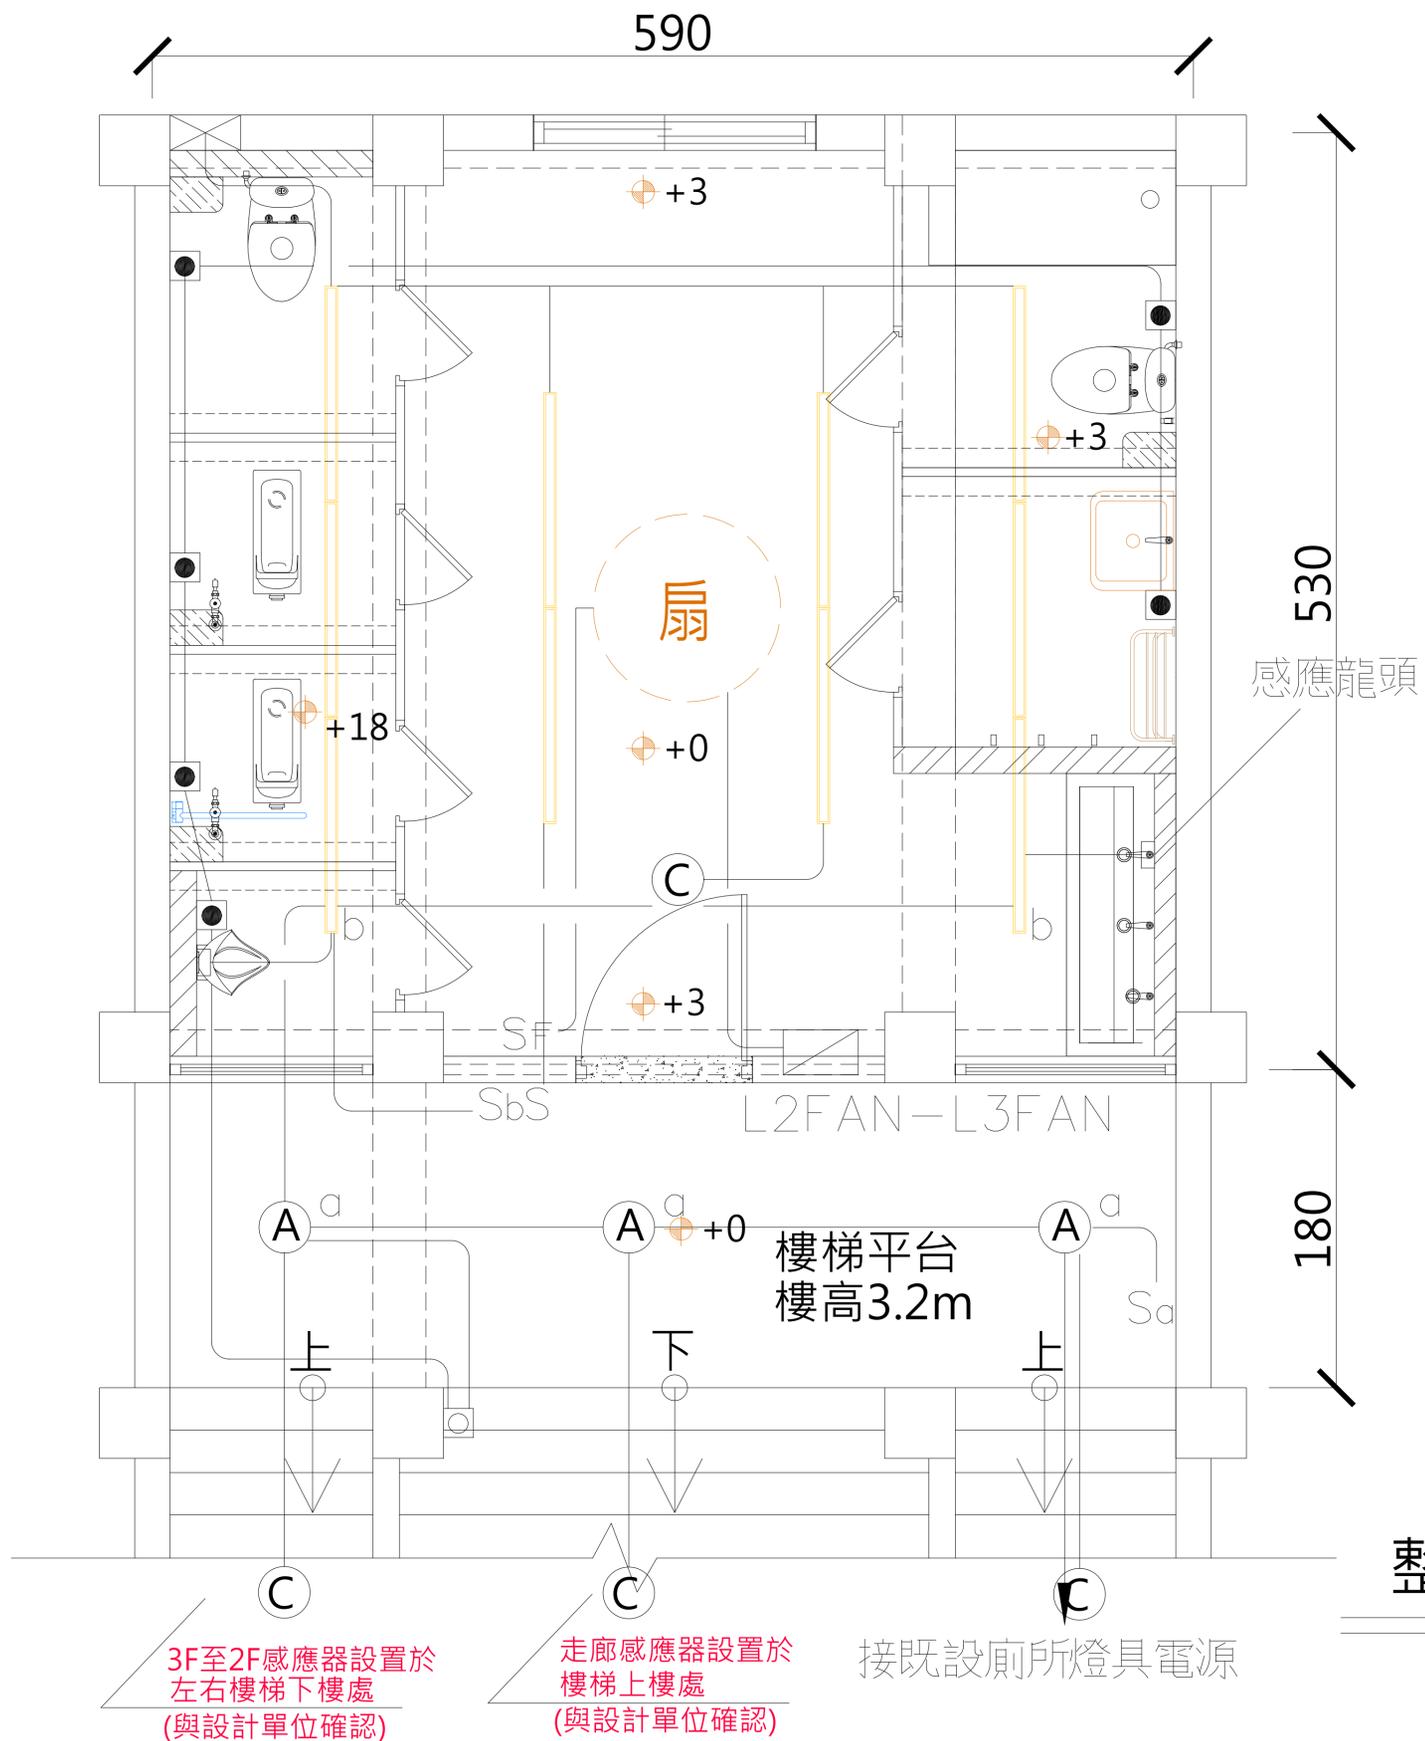

註: 求助鈴位置設置原則:
 蹲式前緣往後15cm, 離地60cm,
 坐式離地100cm, 小便器上緣15cm.

註: 洗手台上方及第一間廁所由開關控制,
 其餘皆由感應裝置控制

整修2F,3F電燈平面圖(性別友善廁)

備註

次數	日期	修改內容	修改核准


林明典建築師事務所
 建開證字第 V001383 號
 地址: 高雄市苓雅區惠政路123巷6弄78號7F-2
 TEL: (07)225-6869 222-2587
 FAX: (07)225-4535
 簽章

審核

工程名稱 /
 家政科實習工廠大樓東側廁所
 整修工程

圖名 /
 整修2F,3F電燈平面圖

核准	日期
校核 A1=1/20, A3=1/40	
繪圖	設計
張數 4/10	圖號 E2-2

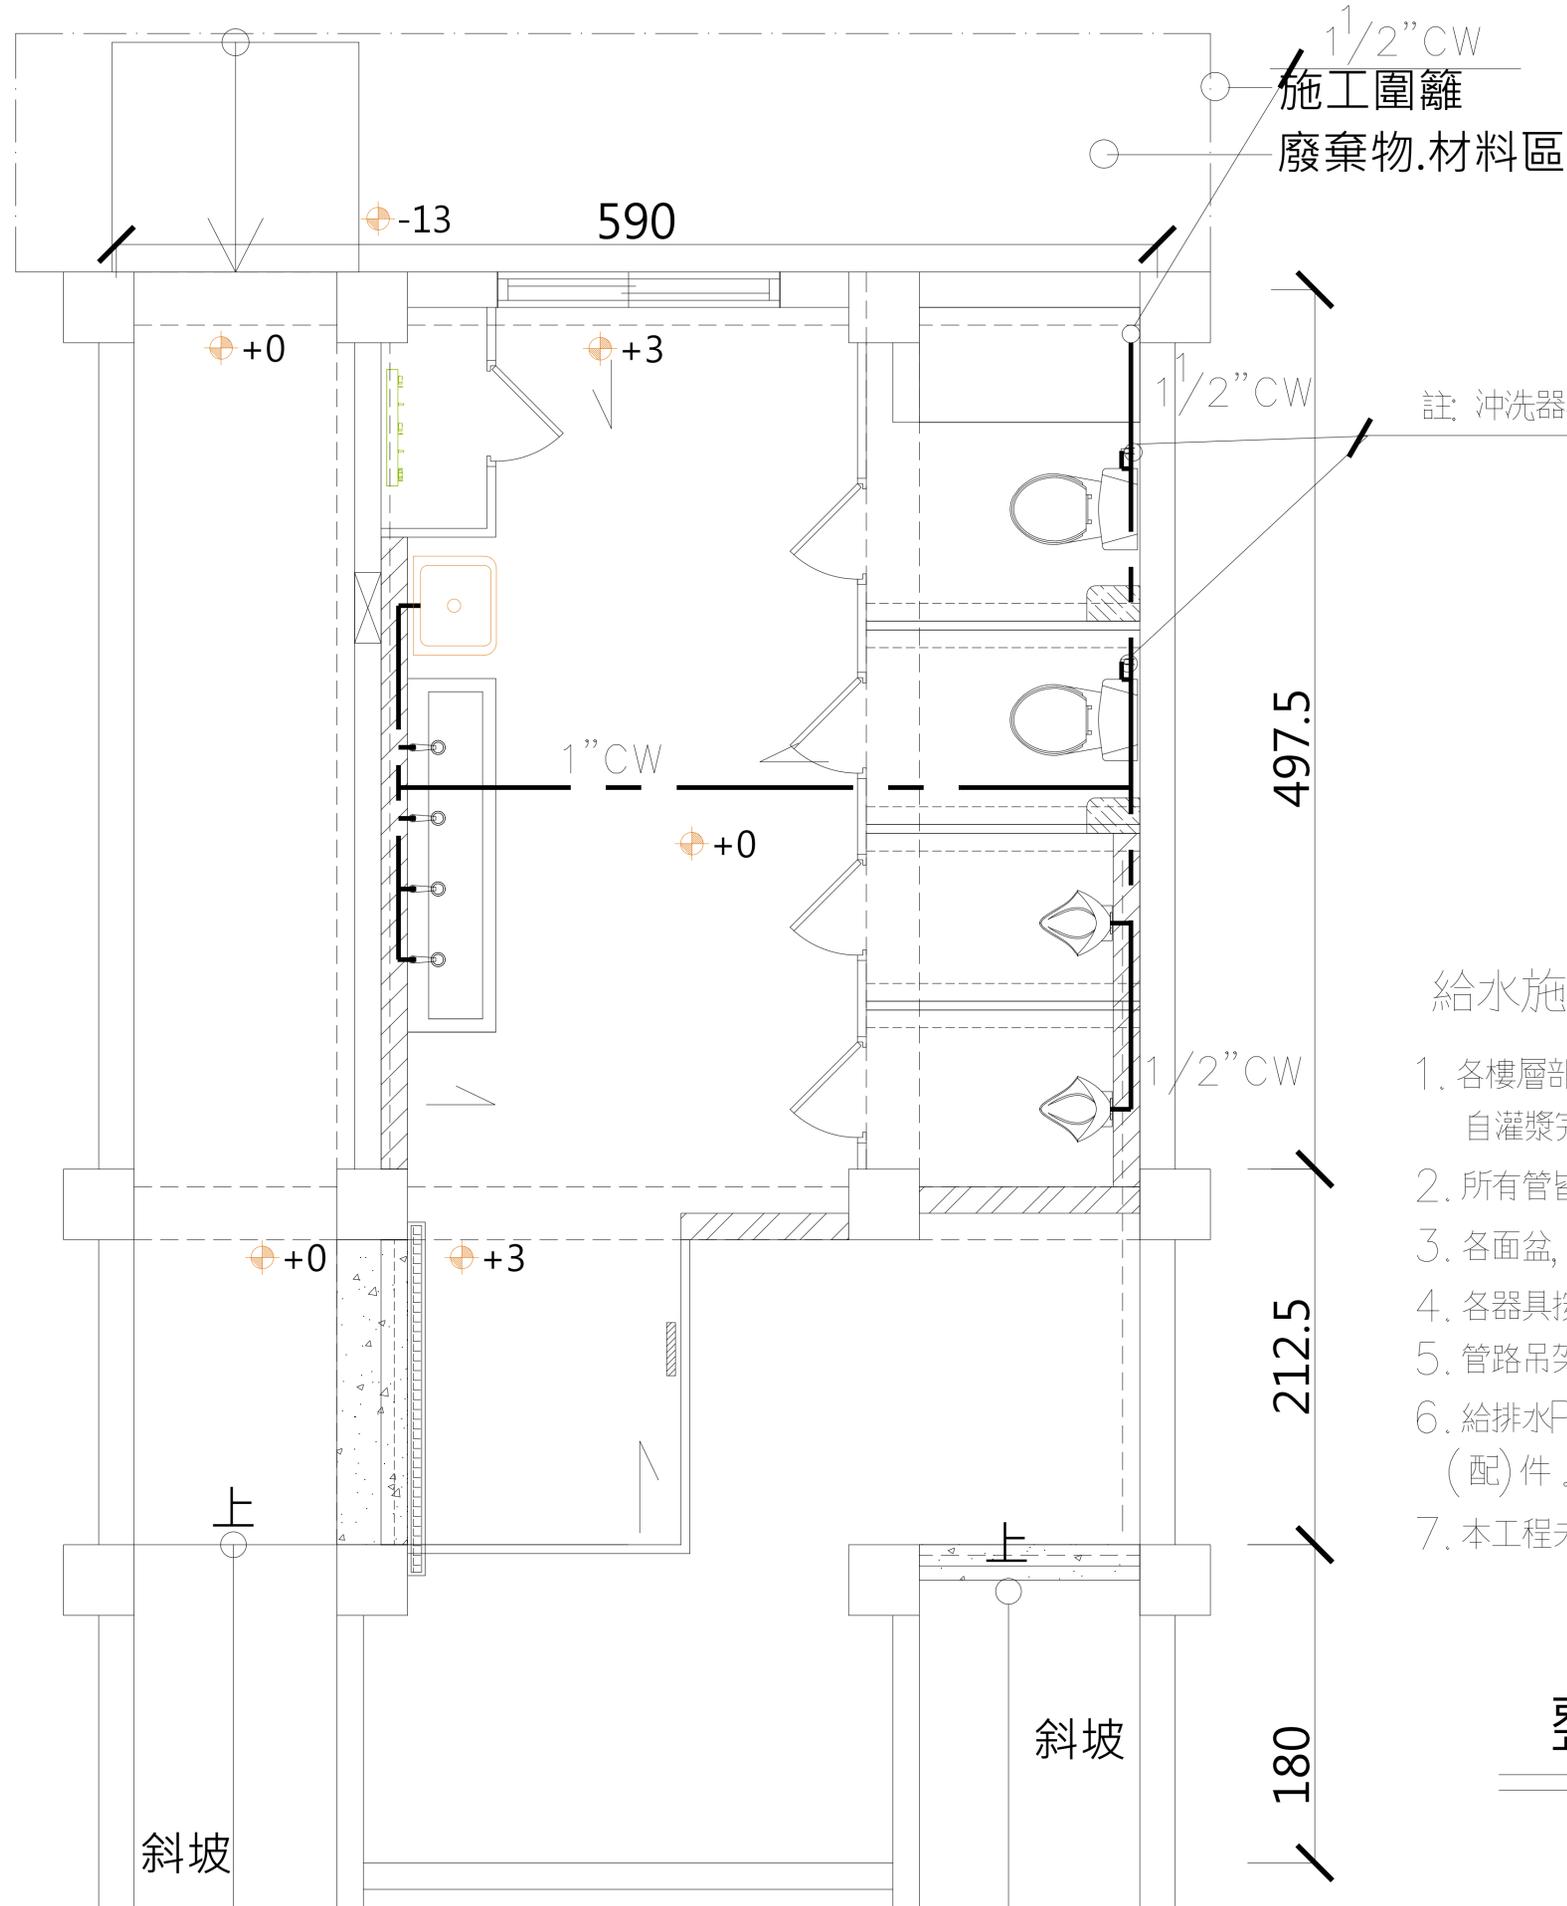

註: 沖洗器與馬桶給水須為獨立開關。

給水施工說明

1. 各樓層部份給水配管完成, 須做水管耐漏試驗達1小時10kgf/cm²。自灌漿完成後無洩水現象方為合格。
2. 所有管皆不可穿樑, 不可柱內埋設。
3. 各面盆, 馬桶, 浴缸四周需用耐酸矽力康收邊。
4. 各器具按裝需採不鏽鋼螺栓按裝或固定。
5. 管路吊架採全牙螺桿配角鋼。
6. 給排水PVC配管, 另(配)件須採與PVC配管同廠牌或品質相同之配管另(配)件。
7. 本工程未特別說明事項, 須遵照自來水公司有關規定辦理施工。

整修1F給水平面圖

備註

次數	日期	修改內容	修改核准

林明典建築師事務所
 建開證字第 V001383 號
 地址: 高雄市苓雅區惠政路123巷6弄78號7F-2
 TEL: (07)225-6869 222-2587
 FAX: (07)225-4535
 簽章

審核

工程名稱 /
 家政科實習工廠大樓東側廁所
 整修工程

圖名 /
 整修1F給水平面圖

核准 _____ 日期 _____


校核 A1=1/20, A3=1/40

繪圖 _____ 設計 _____

張數

5
10

 圖號 W3-1

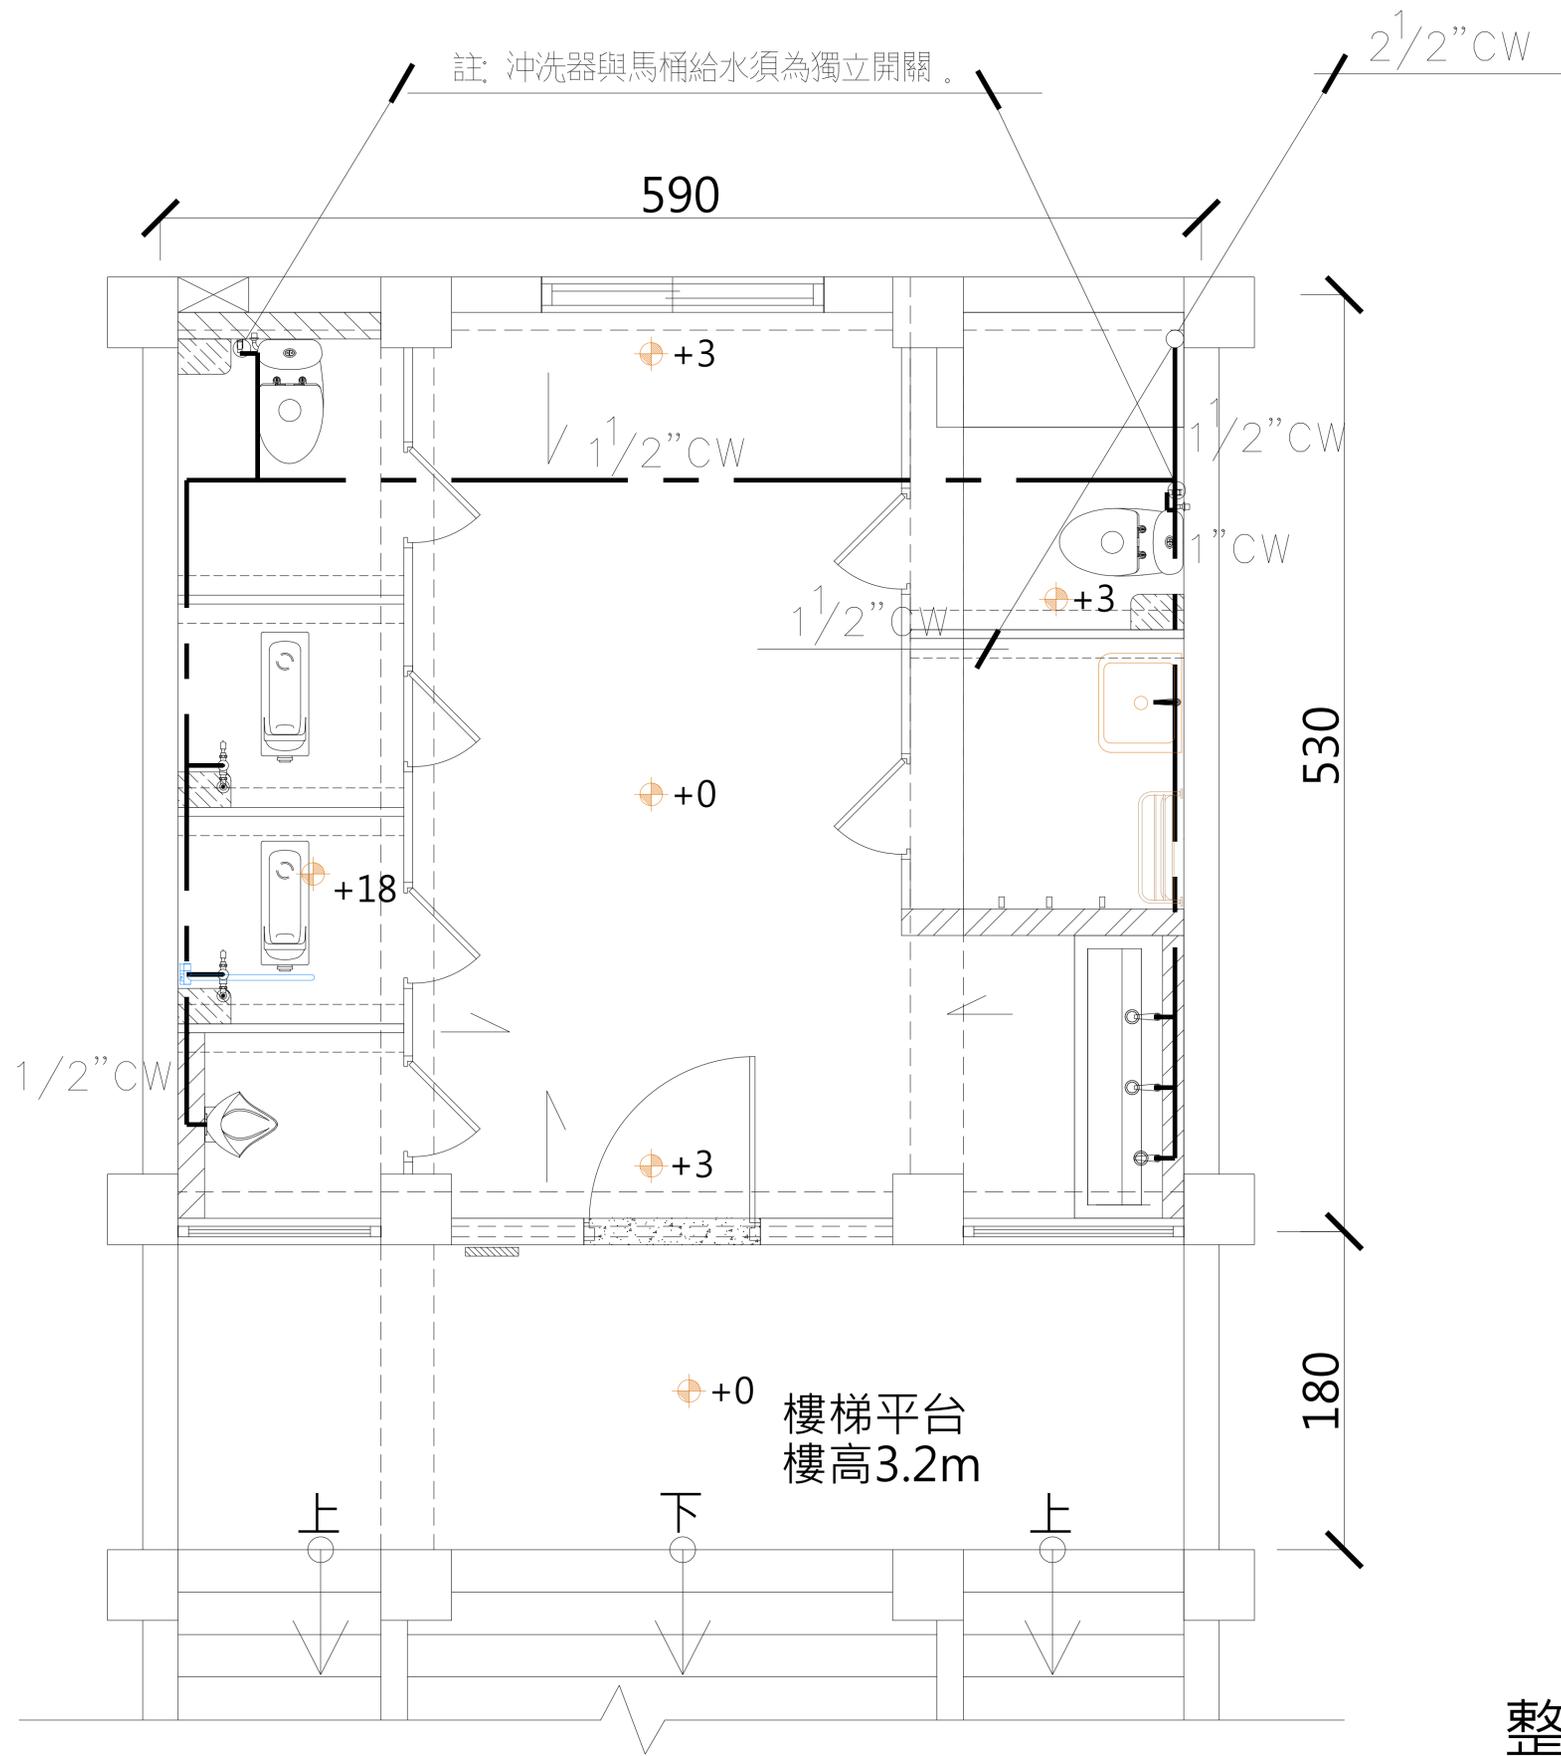

整修2F給水平面圖(性別友善廁)

備註

次數	日期	修改內容	修改核准

林明典建築師事務所
 建開證字第 V001383 號
 地址: 高雄市苓雅區惠政路123巷6弄78號7F-2
 TEL: (07)225-6869 222-2587
 FAX: (07)225-4535
 簽章

審核

工程名稱 /
 家政科實習工廠大樓東側廁所
 整修工程


圖名 /
 整修2F給水平面圖

核准 日期

校核 A1=1/20,A3=1/40

繪圖 設計

張數 6 / 10 圖號 W3-2

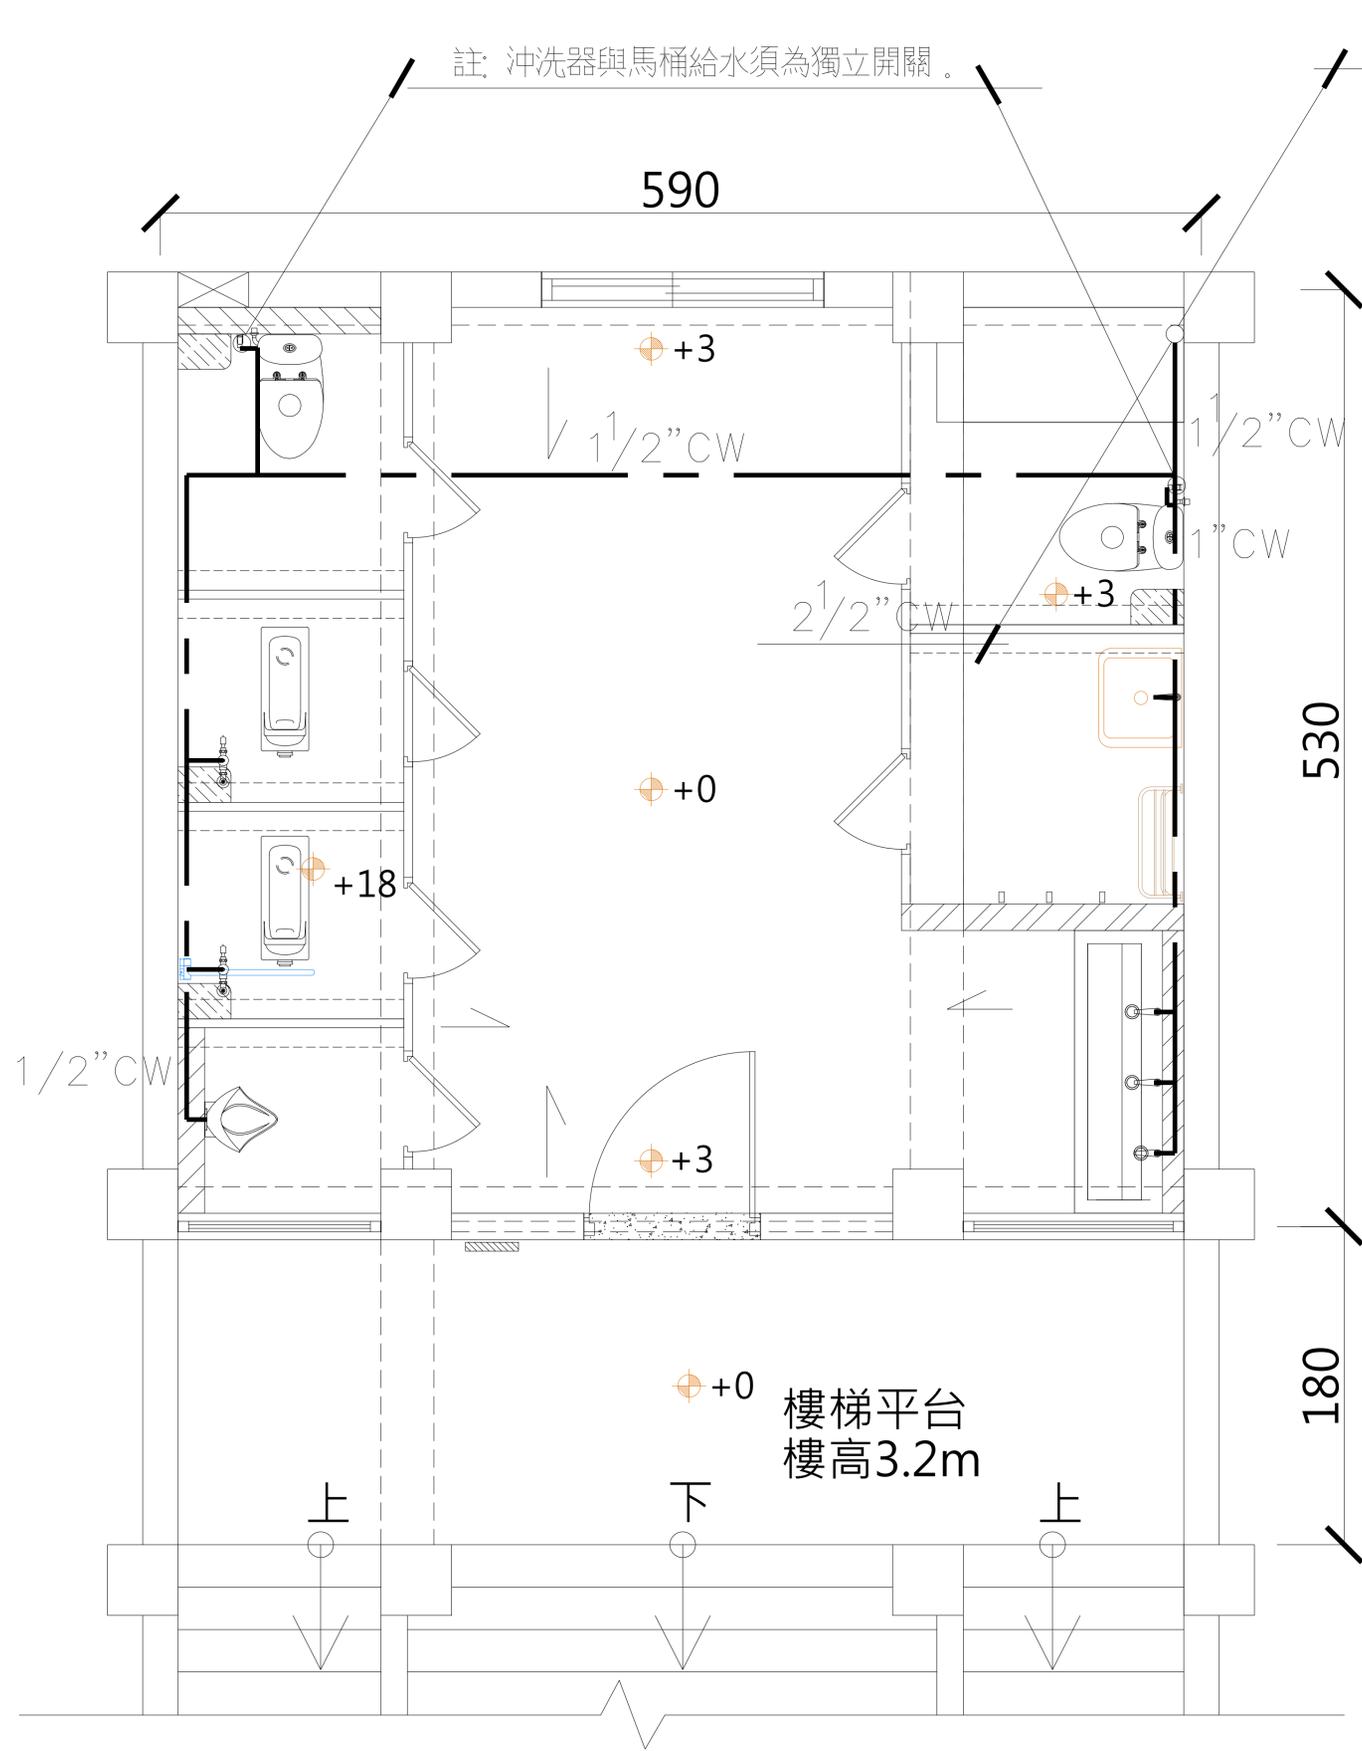

UP RF 2 1/2" CW 接既設水源

註: 沖洗器與馬桶給水須為獨立開關。

整修3F給水平面圖(性別友善廁)

備註

次數	日期	修改內容	修改核准

林明典建築師事務所
 建開證字第 V001383 號
 地址: 高雄市苓雅區惠政路123巷6弄78號7F-2
 TEL: (07)225-6869 222-2587
 FAX: (07)225-4535
 簽章

審核

工程名稱 /
 家政科實習工廠大樓東側廁所
 整修工程


圖名 /
 整修3F給水平面圖

核准 日期

校核 A1=1/20,A3=1/40

繪圖 設計

張數 7/10 圖號 W3-3

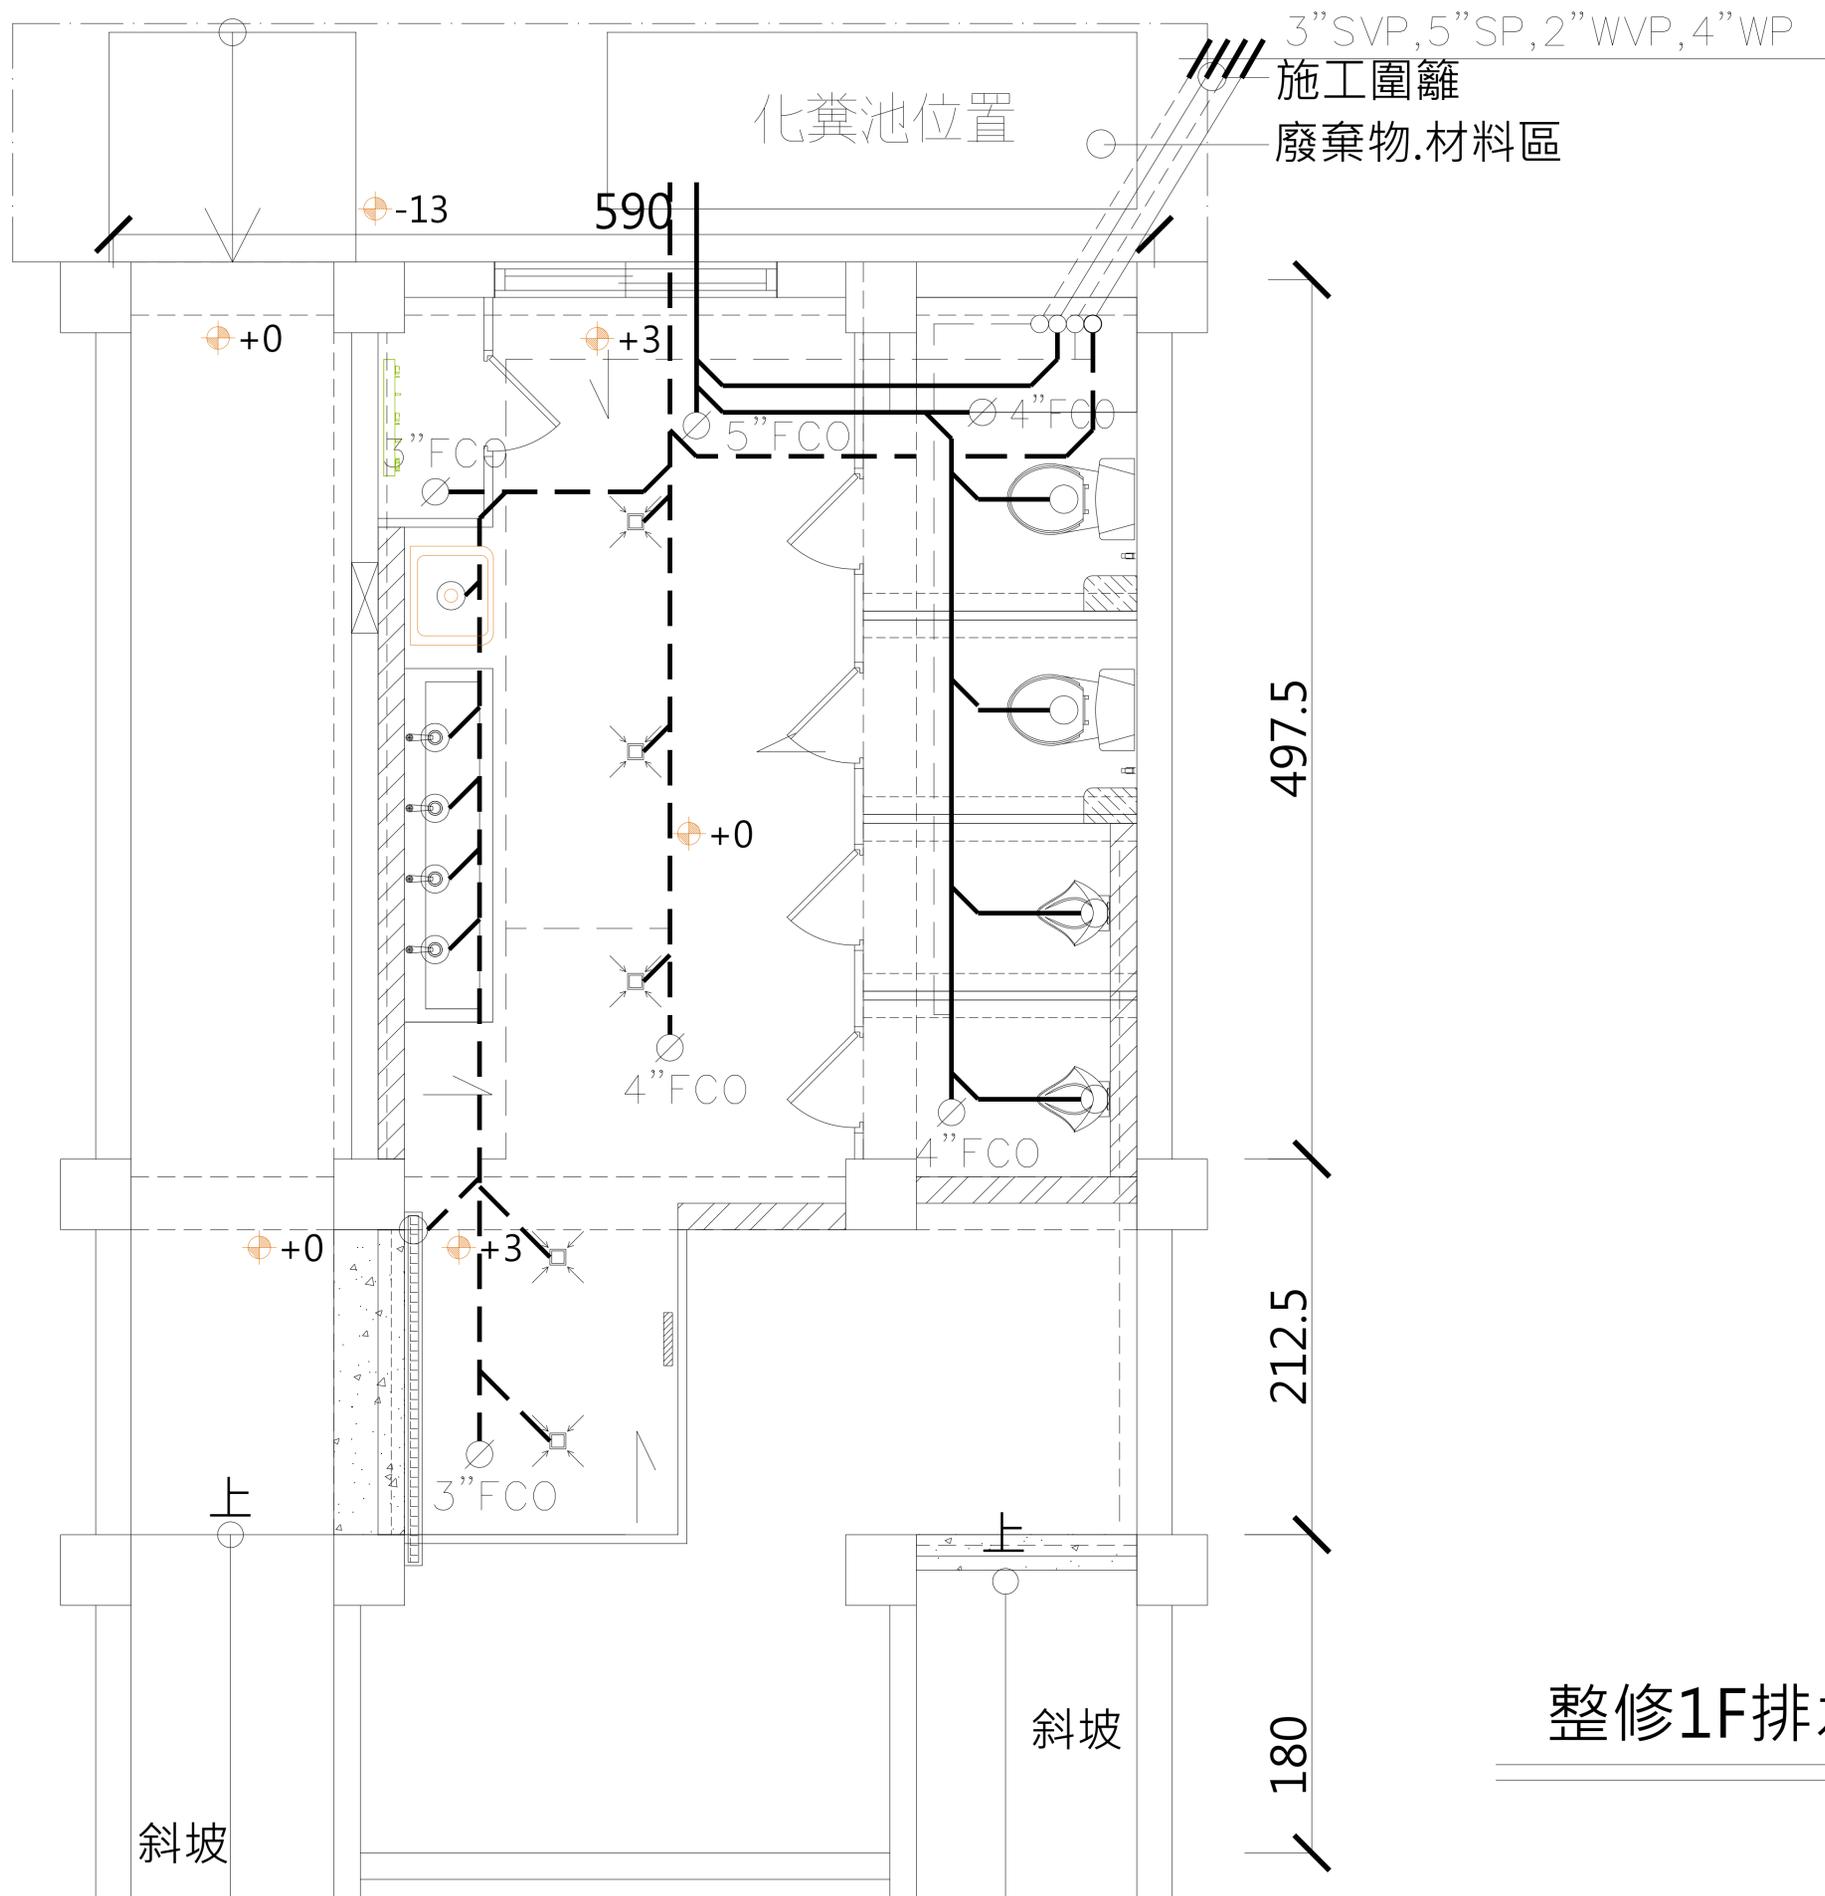

整修1F排水平面圖

備註

次數	日期	修改內容	修改核准

林明典建築師事務所
 建開證字第 V001383 號
 地址: 高雄市苓雅區憲政路123巷6弄78號7F-2
 TEL: (07)225-6869 222-2587
 FAX: (07)225-4535
 簽章

審核

工程名稱 /
 家政科實習工廠大樓東側廁所
 整修工程


圖名 /
 整修1F排水平面圖

核准	日期
----	----

校核 A1=1/20, A3=1/40

繪圖	設計
----	----

張數	8 / 10	圖號	P3 - 1
----	--------	----	--------

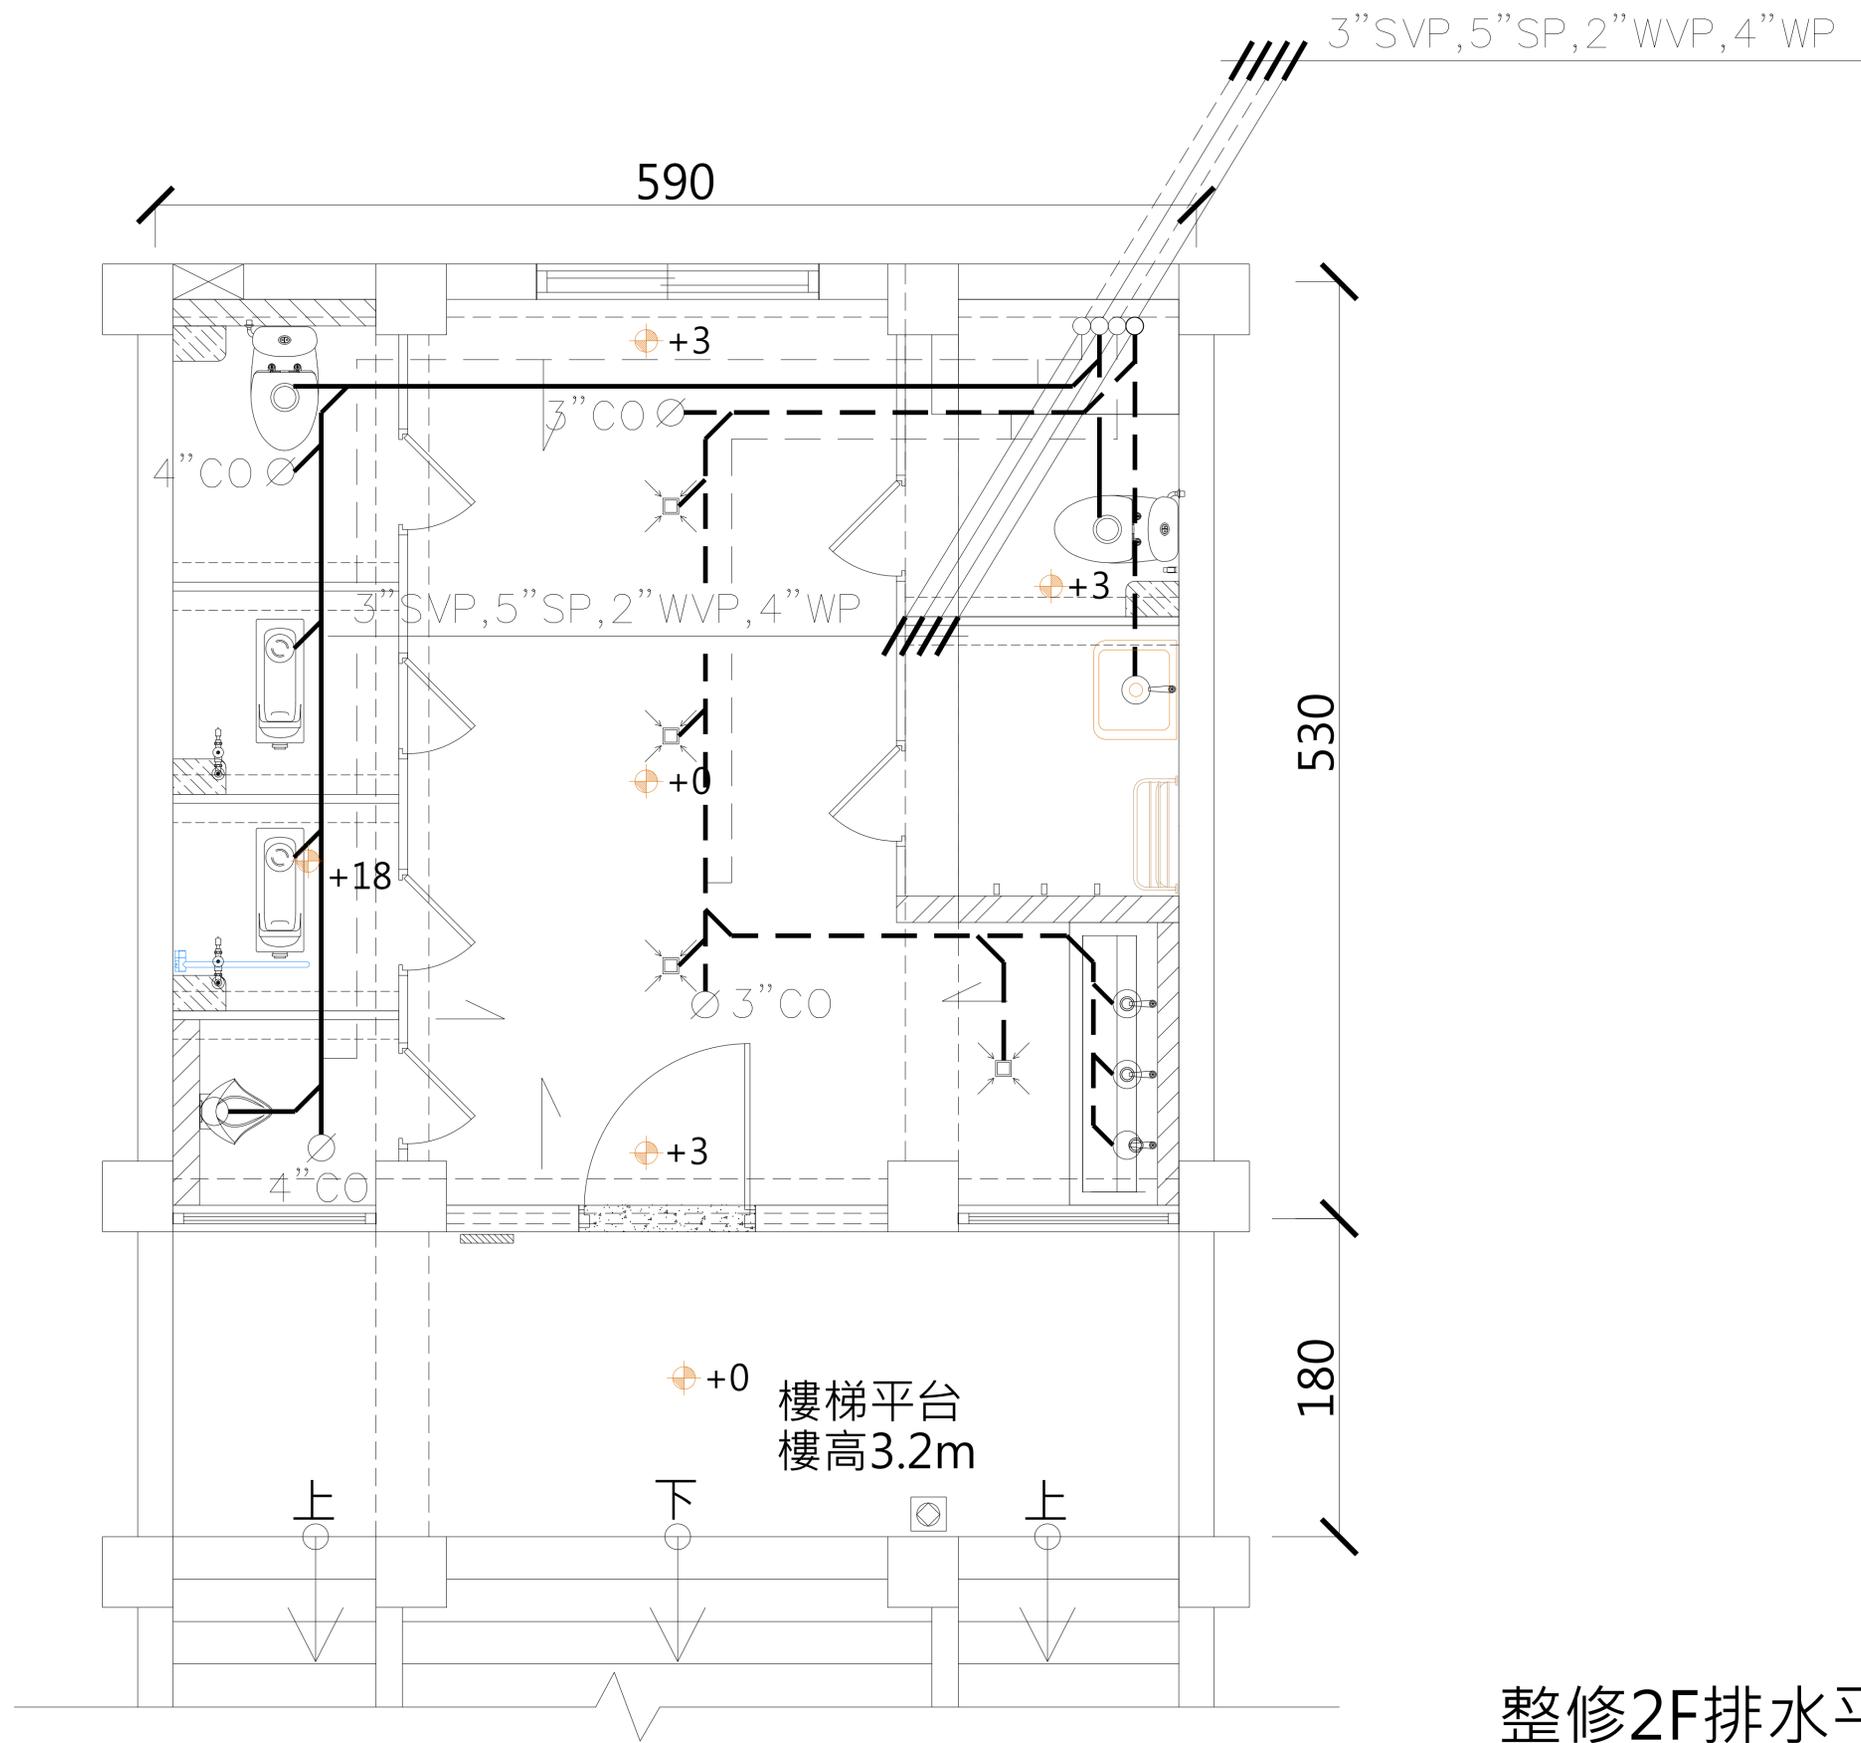

整修2F排水平面圖(性別友善廁)

備註

次數	日期	修改內容	修改核准


林明典建築師事務所
 建開證字第 V001383 號
 地址: 高雄市苓雅區惠政路123巷6弄78號7F-2
 TEL: (07)225-6869 222-2587
 FAX: (07)225-4535
 簽章

審核

工程名稱 /
 家政科實習工廠大樓東側廁所
 整修工程

圖名 /
 整修2F排水平面圖

核准	日期
校核 A1=1/20, A3=1/40	
繪圖	設計
張數 9/10	圖號 P3-2

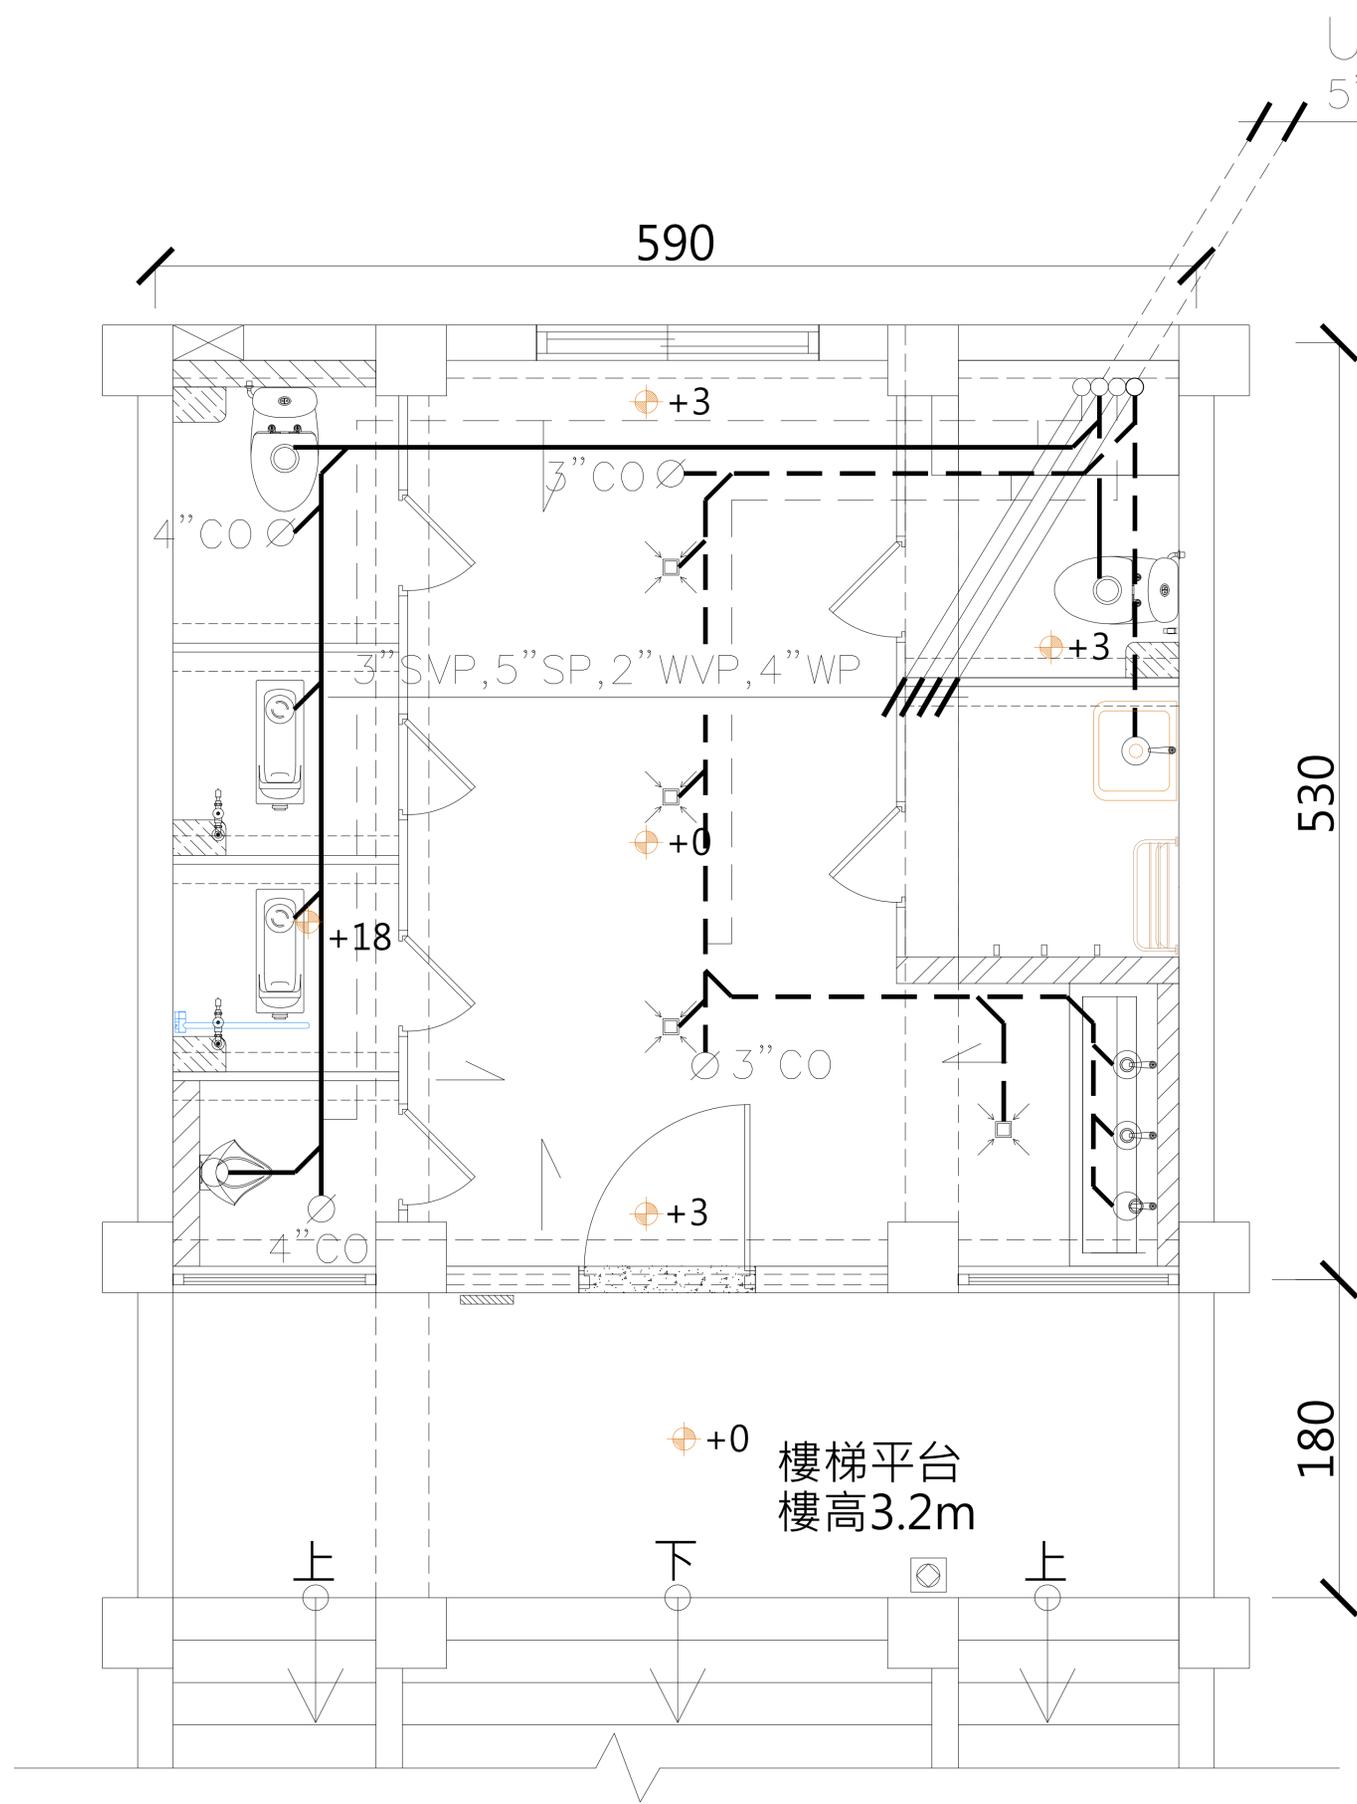

UP 至屋頂, 附不銹鋼防蟲網罩
5" SVP, 4" WVP

590

530

180

+0 樓梯平台
樓高3.2m

整修3F排水平面圖(性別友善廁)

備註

次數	日期	修改內容	修改核准

林明典建築師事務所
建開證字第 V001383 號
地址: 高雄市苓雅區惠政路123巷6弄78號7F-2
TEL: (07)225-6869 222-2587
FAX: (07)225-4535
簽章

審核

工程名稱 /
家政科實習工廠大樓東側廁所
整修工程

圖名 /
整修3F排水平面圖

核准	日期
校核 A1=1/20, A3=1/40	
繪圖	設計
張數 10/10	圖號 P3-3